



FABRICANT DE MENUISERIES ALUMINUM HAUTES PERFORMANCES

**MENUISERIE CASTRAISE
MONSIEUR CURVALE
20 RUE HENRI LE CHATELIER
81100 CASTRES**

Référence : BOULANGER RENOVATION

LABEGE, LE 28/11/2023

Accusé de réception N° 2023102038

LIVRAISON SEMAINE 01

*CET ARC EST MODIFIABLE SOUS 48 HEURES. AU-DELA AUCUNE MODIFICATION NE SERA ACCEPTEE.
LA COMMANDE SERA FABRIQUEE SUIVANT LES CARACTERISTIQUES CI-DESSOUS.*

Les vues proposées sont en vue intérieure.

ANNULE ET REMPLACE

MERCI DE BIEN CONTROLER TOUS LES ELEMENTS DE CET ARC

NOUS RETOURNER ARC + COUPES SIGNÉES AVANT LANCEMENT EN FABRICATION.

**MERCI DE LE FAIRE AU PLUS TARD LE 29/11 POUR MAINTIEN DU DELAI S01 SINON LE DELAI SE TROUVERA
DECALE**

DESCRIPTIF

	Qté	Désignation	L	H	P.U. HT	P.T. HT

LALOI MENUISERIES _ 156 impasse de la Bourgade _ 31670 LABEGE

☎ 05 62 88 25 80 - ☎ 05 62 88 32 81 _ email : contact@laloi-menuiseries.com

SAS au capital de 42 000 € - Siret 410 393 086 00039 - APE 2512Z - TVA intracommunautaire FR77 410 393 086

	Qté	Désignation	L	H	P.U. HT	P.T. HT
Repère : 0000000001	1	<p>- Coulissant 2 vantaux CL 32 Ouvrant à Droite Hauteur Poignée : 1050 - RAIL DE ROULEMENT ALUMINIUM REGATE 28 - 1 Poignée sarena 20° - 1 Serrure 3 points sidelock Ferco (L600) - 1 Poignée sarena 20° - 1 Serrure 3 points sidelock Ferco (L600) - Menuiseries pose en applique sans TVR - Applique à gauche / droite / haut - Prévue sans TVR - Dormant neuf coulissant 2 rails - Iso totale 140mm - Traverse basse coupe droite avec recueil d'eau - Tapée supérieure P1061 - Mortaise + fourniture de GV hygroréglable 2 x 2085,0 PLAT ALU 50X2 2 x 2315,0 PLAT ALU 50X2 Vitrage 44²/16/4 Gaz argon intercalaire WE Finition : RAL BLANC 9010 BRILLANT Dont eco-contribution REP PMCB : Coût : 0,50 € </p>	1985	2215	1 430,50	1 430,50
Repère : 0000000002	1	<p>- châssis fixe - Dormant périphérique - Dormant 66mm coupe d'onglet avec pieds de clippage - Hauteur profil 78,1mm 1 x 1100,0 BAVETTE POUR ISO Lg = 74 MM Vitrage 44²/16/4 Gaz argon intercalaire WE Finition : RAL BLANC 9010 BRILLANT CORNieres 80x60 EXT N99987 EN SURLONGUEUR Dont eco-contribution REP PMCB : Coût : 0,50 € </p>	1000	1780	577,21	577,21
Repère : 0000000003	1	<p>- Coulissant 2 vantaux CL 32 Ouvrant à Droite Hauteur Poignée : 1050 - RAIL DE ROULEMENT ALUMINIUM REGATE 28 - 1 Poignée sarena 20° - 1 Serrure 3 points sidelock Ferco (L600) - 1 Poignée sarena 20° - 1 Serrure 3 points sidelock Ferco (L600) 1 x 2100,0 - CJ PLAT 50 mm avec débord de 4 mm 3 x 1600,0 Plat alu de 30 mm 4 x 2100,0 Plat alu de 30 mm 1 x 1600,0 - CJ PLAT 50 mm avec débord de 4 mm Vitrage 44²/16/4 Gaz argon intercalaire WE Finition : RAL BLANC 9010 BRILLANT CJ EN SURLONGUEURS Dont eco-contribution REP PMCB : Coût : 0,50 € </p>	1500	2000	1 032,85	1 032,85

	Qté	Désignation	L	H	P.U. HT	P.T. HT
Repère : 0000000004	1	<p>- Fenêtre 1 vantail ouvrant caché V2 Ouvrant à Droite Hauteur Poignée : 200 - Dormant périphérique - Dormant 66mm coupe d'onglet avec pieds de clippage - Hauteur profil 78,1mm Ouvrant à la française 1 vantail 1 x 660,0 BAVETTE POUR ISO Lg = 74 MM 2 x 660,0 - CJ PLAT 50 mm avec débord de 4 mm 2 x 790,0 - CJ PLAT 50 mm avec débord de 4 mm Vitrage 44²/16/4 Gaz argon intercalaire WE Finition : RAL BLANC 9010 BRILLANT N99987 EN SURLONGUEUR CJ EN SURLONGUEURS Dont eco-contribution REP PMCB : Coût : 0,50 €</p>	560	690	326,65	326,65
Repère : 0000000005	1	<p>- Fenêtre 1 vantail ouvrant caché V2 Ouvrant à Gauche Hauteur Poignée : 400 - Menuiseries pose en applique sans TVR - Applique à gauche / droite / haut - Prévue sans TVR - Dormant périphérique - Dormant 66mm coupe d'onglet avec pieds de clippage - Hauteur profil 78,1mm Ouvrant à la française 1 vantail 1 x 1000,0 BAVETTE POUR ISO Lg = 74 MM Vitrage 44²/16/4 Gaz argon intercalaire WE Finition : RAL BLANC 9010 BRILLANT N99987 EN SURLONGUEUR Dont eco-contribution REP PMCB : Coût : 0,50 €</p>	900	1400	534,07	534,07

MONTANT TOTAL H.T. 3 901,28 €

T.V.A. à 20,00 % 780,26 €

MONTANT TOTAL T.T.C. 4 681,54 €





Détail éco-contribution REP PMCB :

H.T. : 2,50 €


T.V.A. à 20,00 % : 0,50 €

T.T.C. : 3,00 €





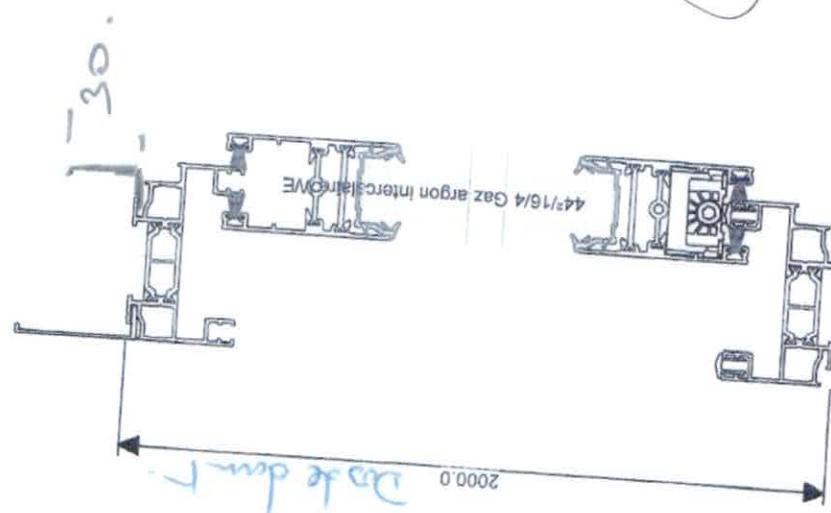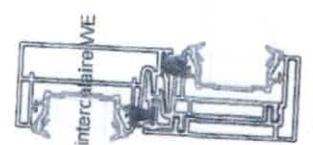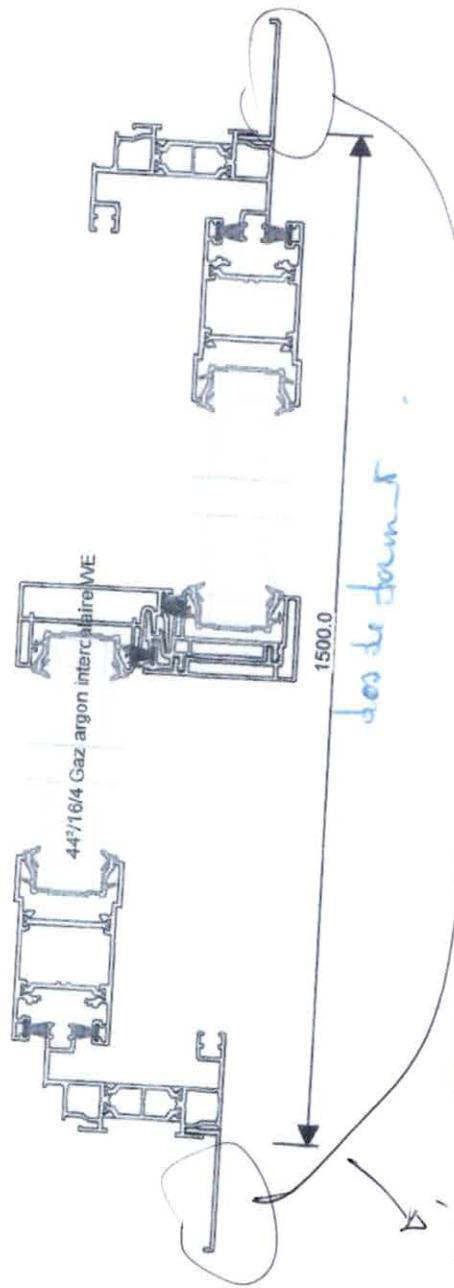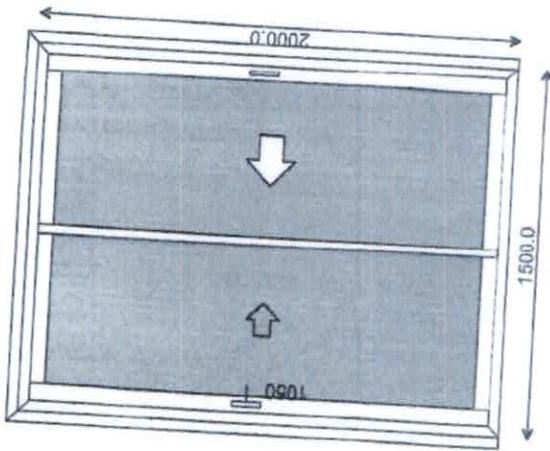


LALOI MENUISERIES SAS
 Tél : +33 5 62 88 25 80 Fax : +33 5 62 88 32 81
 Client : MENUISERIE CASTRAI Destinataire : MONSIEUR CUR\Chantier BOULANGER RENOVATION
 Châssis : Ouvrant 2vtx / 2 rails Echelle : 1/3 / Echelle de l'élevé / Date : 28/11/2023
 Repère : 0000000003

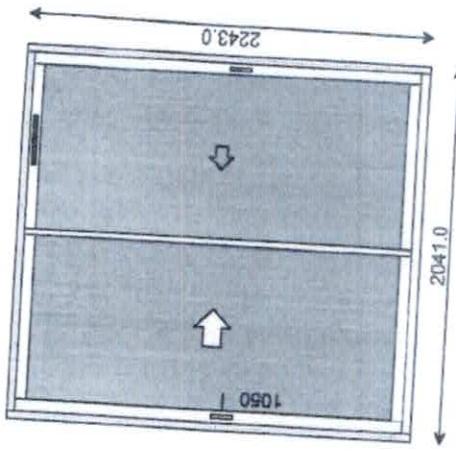

Signature

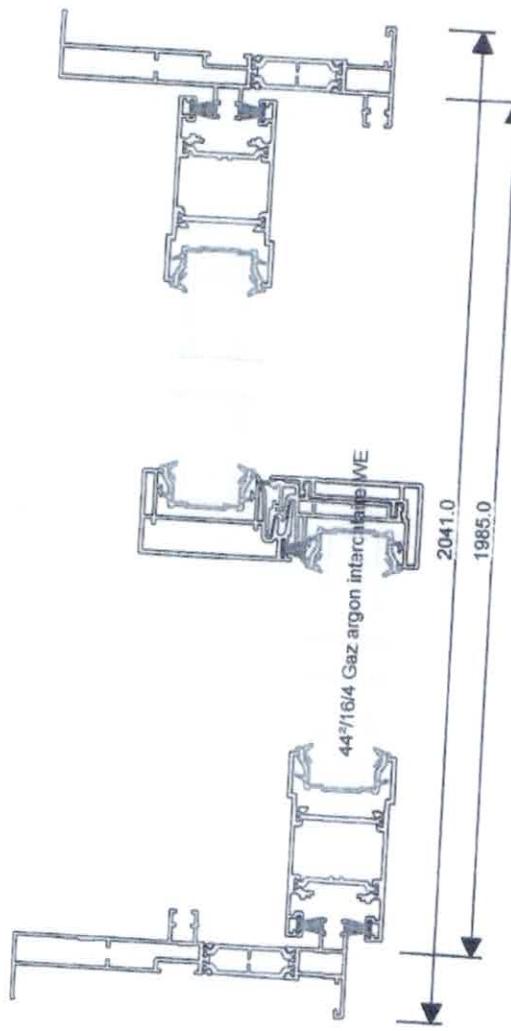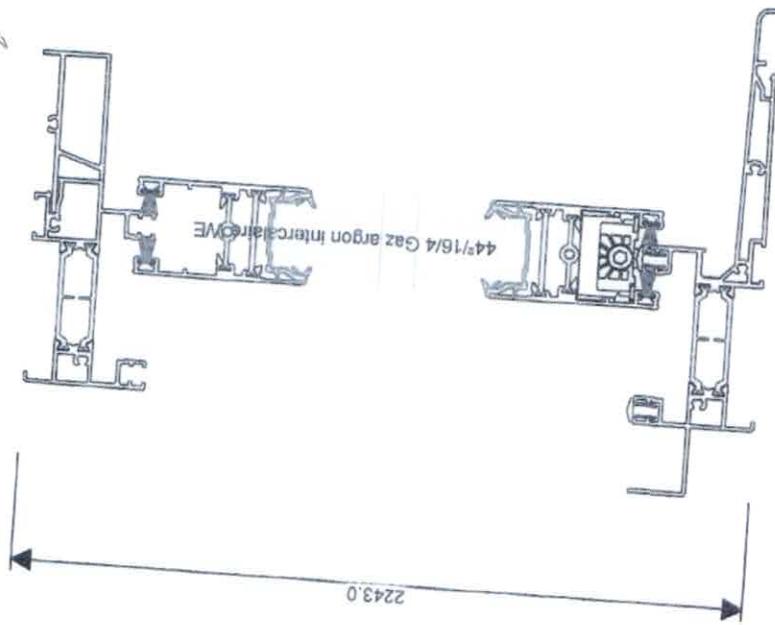

LALOI MENUISERIES SAS
 Tél : +33 5 62 88 25 80 Fax : +33 5 62 88 32 81
 Client : MENUISERIE CASTRAL Destinataire : MONSIEUR CUR\Chantier: BOULANGER RENOVATION
 Châssis : Ouvrant 2Vtx / 2Rail Echelle : 1/3 / Echelle de l'élèvage Date : 28/11/2023
 Repère : 0000000001

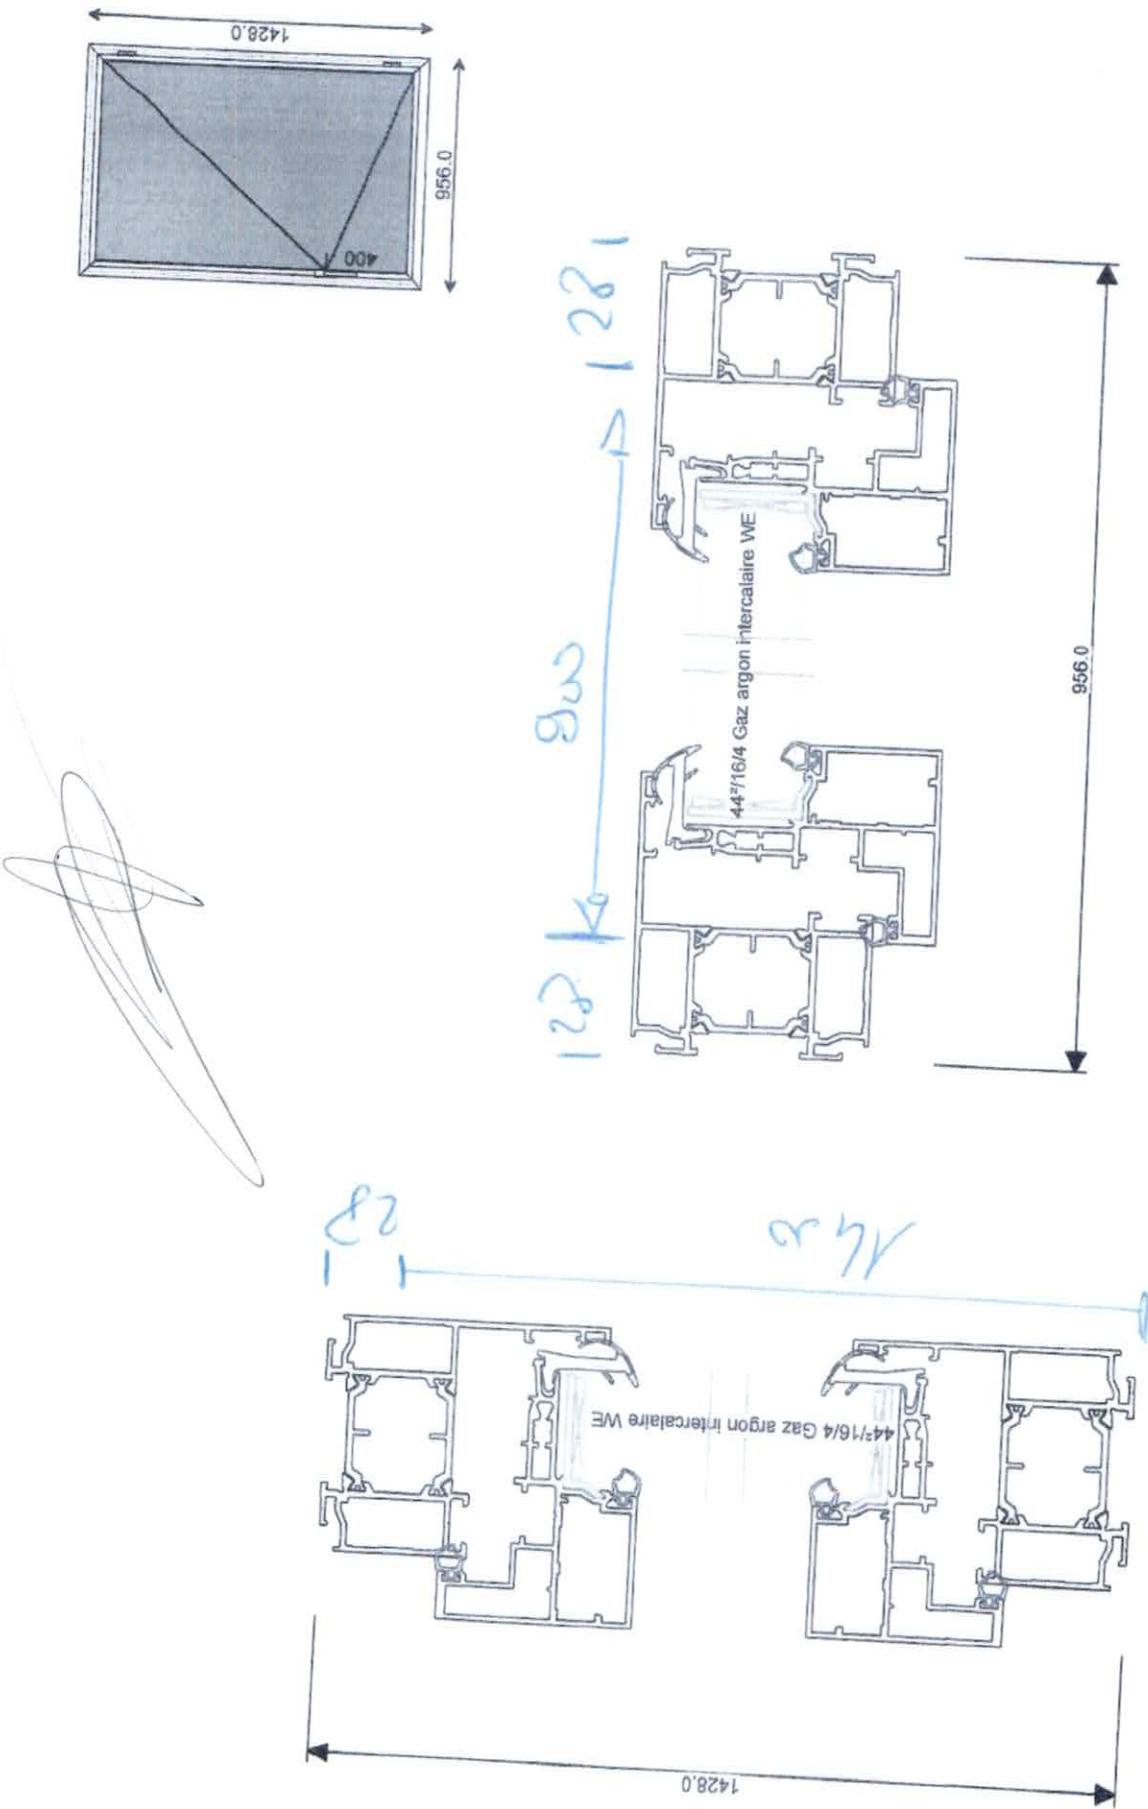



LALOI MENUISERIES SAS

Tél : +33 5 62 88 25 80 Fax : +33 5 62 88 32 81

Client : MENUISERIE CASTRAL Destinataire : MONSIEUR CLYBORN

Châssis Ouvrant 1V N21126 Echelle 1/10 / Modèle 1/100
Chantier BOULANGER RENOVATION

Repère : 0000000005

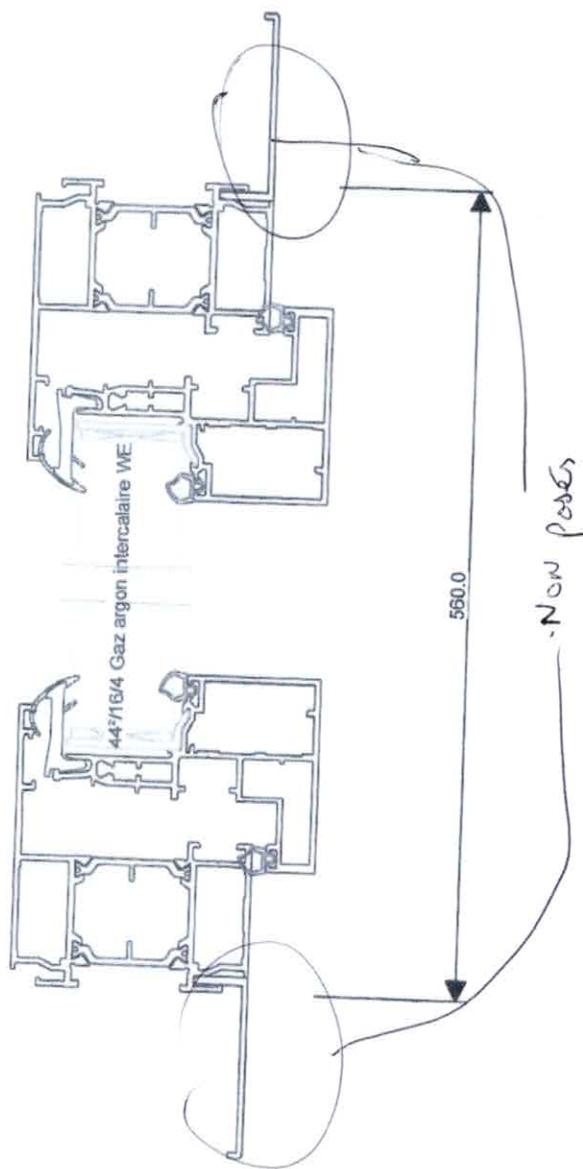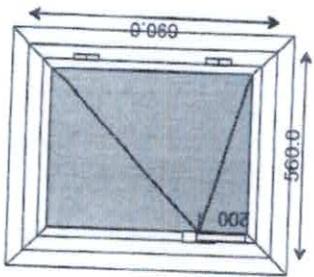

LALOI MENUISERIES SAS
 Tél : +33 5 62 88 25 80 Fax : +33 5 62 88 32 81
 Client : MENUISERIE CASTRAL Destinataire : MONSIEUR CURY
 Châssis : Ouvrant 1V N21126 Echelle : 1/2 / Echelle de l'élévation Date : 28/11/2023
 Repère : 0000000004

