


B-B

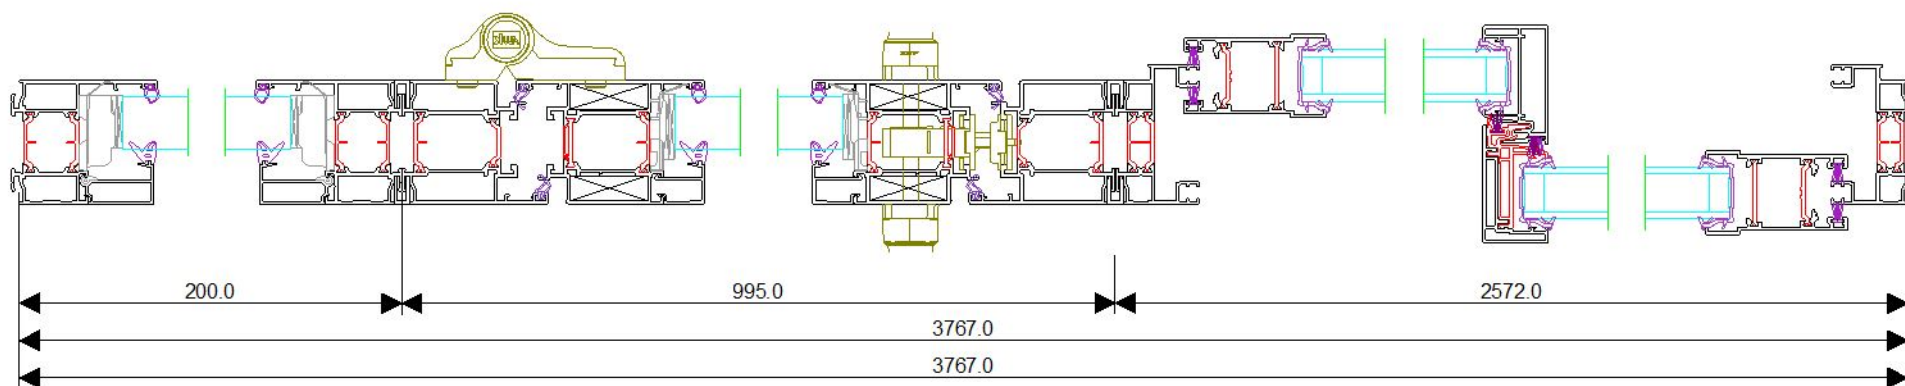

LALOI MENUISERIES SAS

Tél : +33 5 62 88 25 80 Fax : +33 5 62 88 32 81

Client : FFPART

Destinataire : FOISSAC Frédéric Chantier: LIARDEAUX

Châssis : Ensemble(s) comprenant Echelle : 1/4 / Echelle de l'élévation Date : 02/10/2023

Repère : 0000000002