



8151

DEVIS N° 00071

Date : 09/10/2023

Code Client : DIV45208576280

Tél. : /

Fax :

E-mail : fabrice.bassoul@gmail.com

CDE 2023101930

LALOI MENUISERIES
156 IMPASSE DE LA BOURGADE

31670 LABEGE

Tél. : 05 62 88 25 80

Fax :

E-mail : contact@laloi-menuiseries.com

Société COTTIN

29 CLOS DES PERDRIX

11290 LAVALETTE

Votre contact : Emilie

Délai :

Adresse du chantier : Société COTTIN - 29 CLOS DES PERDRIX - - 11290 LAVALETTE

Réf. : DEVIS DU 09.10.23

CLIM +


Désignation

Qté

Pu HT

Total HT

TVA

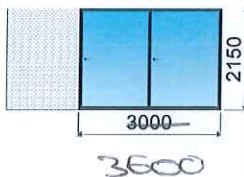

Coulissant Aluminium LALOI Menuiseries Gamme CL32 Rupture thermique totale Finesse chicanes 35mm Classement A4 E9b VC2*

Uw: 1,4 W/m².K - SW 0.64 - Tlw 0.65*

Acoustique: 34 (-1, -2) Db*

Laquage Qualicoat

*PF 2vtx 2800*2700 avec Kit thermique

Séjour : Galandage 2 vantaux 2 rails

Larg 3000 mm x Haut 2150 mm

. Couleur de la menuiserie : Gris anthracite RAL 7016 Granité

. Pose en applique

. Dimensions tableau

. Dormant pour isolation de 240mm

. Poignée 20° sur vantail principal

. Double vitrage isolant 4/20/4 ITR (Ug=1.1W/m²K, TL=79%, FS=61%, poids 20 kg/m²)

. Intercalaire Warm Edge coloris noir

. Verrouillage 3 points

. Sens d'ouverture à définir

. Rails ALUMINIUM

. Joint EPDM sur montant

. Roulettes réglables

Dont éco-contribution REP PMCB : 0.50€ HT

LARGEUR 3600 MM

Fabrication française

Refoulement
Ginh



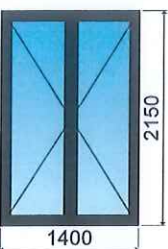

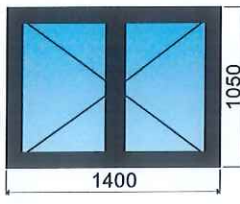

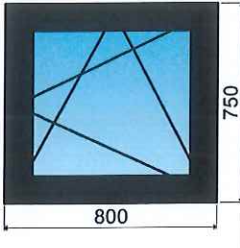

1

1 678.63

1 678.63

1

	Désignation	Qté	Pu HT	Total HT	TVA
	<p><i>Coulissant Aluminium LALOI Menuiseries Gamme CL32 Rupture thermique totale Finesse chicanes 35mm Classement A4 E9b VC2*</i> <i>Uw : 1,4 W/m².K - SW 0.64 - Tlw 0.65*</i> <i>Acoustique : 34 (-1,-2) Db*</i> <i>Laquage Qualicoat</i> <i>*PF 2vtx 2800*2700 avec Kit thermique</i></p> <p>Séjour : Coulissant 2 vantaux 2 rails Larg 3200 mm x Haut 2150 mm</p> <ul style="list-style-type: none"> . Couleur de la menuiserie : Gris anthracite RAL 7016 Granité . Pose en applique . Dimensions tableau . Dormant pour isolation de 140mm . Poignée 20° sur vantail principal et vantail secondaire . Double vitrage isolant 4/20/4 ITR (Ug=1.1W/m²K, TL=79%, FS=61%, poids 20 kg/m²) . Intercalaire Warm Edge coloris noir . Verrouillage 3 points . Sens d'ouverture à définir . Rails ALUMINIUM . Joint EPDM sur montant . Roulettes réglables . Mortaise + grille autoréglable sur menuiserie <p>Dont éco-contribution REP PMCB : 0.50€ HT LARGEUR 3600 MM</p> <p> Fabrication française</p>	1	1 502.93	1 502.93	1
	<p><i>Fenêtres à Frappe LALOI Menuiseries Gamme FR67</i> <i>Rupture Thermique totale</i> <i>Classement A4 E7B VC2</i> <i>Uw : 1.3 W/m².K - Sw : 0.64 - Tlw .62</i> <i>Laquage Qualicoat</i></p> <p>Séjour : Châssis fixe Larg 600 mm x Haut 1850 mm</p> <ul style="list-style-type: none"> . Couleur de la menuiserie : Gris anthracite RAL 7016 Granité . Pose en applique . Dimensions tableau . Dormant pour isolation de 140mm . Double vitrage isolant 4/20/4 ITR (Ug=1.1W/m²K, TL=79%, FS=61%, poids 20 kg/m²) . Intercalaire Warm Edge coloris noir <p>Dont éco-contribution REP PMCB : 0.50€ HT</p> <p> Fabrication française</p>	1	266.40	266.40	1
	<p><i>Séjour : Coulissant 2 vantaux 2 rails</i></p> <p>Séjour : Coulissant 2 vantaux 2 rails Larg 2000 mm x Haut 950 mm</p> <ul style="list-style-type: none"> . Couleur de la menuiserie : Gris anthracite RAL 7016 Granité . Pose en applique . Dimensions tableau . Dormant pour isolation de 140mm . Poignée 20° sur vantail principal et vantail secondaire . Double vitrage isolant 4/20/4 ITR (Ug=1.1W/m²K, TL=79%, FS=61%, poids 20 kg/m²) . Intercalaire Warm Edge coloris noir . Verrouillage 1 point . Sens d'ouverture à définir . Rails ALUMINIUM . Joint EPDM sur montant . Roulettes réglables <p>Dont éco-contribution REP PMCB : 0.50€ HT</p> <p> Fabrication française</p>	1	624.58	624.58	1

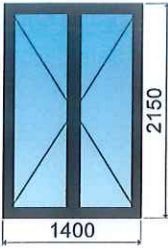	Désignation	Qté	Pu HT	Total HT	TVA
	Chambre 1 : Ouvrant à la française caché 2 vantaux Larg 1400 mm x Haut 2150 mm <ul style="list-style-type: none"> Couleur de la menuiserie : Gris anthracite RAL 7016 Granité Pose en applique Dimensions tableau Dormant pour isolation de 140mm Double vitrage isolant 4/20/4 ITR (Ug=1.1W/m²K, TL=79%, FS=61%, poids 20 kg/m²) Intercalaire Warm Edge coloris noir Sens d'ouverture à définir Mortaise + grille autoréglable sur menuiserie Dont éco-contribution REP PMCB : 0.50€ HT  Fabrication française	1	912.74	912.74	1
	Chambre 2 : Ouvrant à la française caché 2 vantaux Larg 1400 mm x Haut 2150 mm <ul style="list-style-type: none"> Couleur de la menuiserie : Gris anthracite RAL 7016 Granité Pose en applique Dimensions tableau Dormant pour isolation de 140mm Double vitrage isolant 4/20/4 ITR (Ug=1.1W/m²K, TL=79%, FS=61%, poids 20 kg/m²) Intercalaire Warm Edge coloris noir Sens d'ouverture à définir Mortaise + grille autoréglable sur menuiserie Dont éco-contribution REP PMCB : 0.50€ HT  Fabrication française	1	912.74	912.74	1
	Chambre : Ouvrant à la française caché 2 vantaux Larg 1400 mm x Haut 1050 mm <ul style="list-style-type: none"> Couleur de la menuiserie : Gris anthracite RAL 7016 Granité Pose en applique Dimensions tableau Dormant pour isolation de 140mm Double vitrage isolant 4/20/4 ITR (Ug=1.1W/m²K, TL=79%, FS=61%, poids 20 kg/m²) Intercalaire Warm Edge coloris noir Sens d'ouverture à définir Mortaise + grille autoréglable sur menuiserie Dont éco-contribution REP PMCB : 0.50€ HT  Fabrication française	1	653.39	653.39	1
	Salle d'eau : Ouvrant à la française caché 1 vantail Larg 800 mm x Haut 750 mm <ul style="list-style-type: none"> Couleur de la menuiserie : Gris anthracite RAL 7016 Granité Pose en applique Dimensions tableau Dormant pour isolation de 120mm Double vitrage sécurité 44/16/4 ITR (TL=78%, FS=56%, poids 40 kg/m²) Remplissage vitrage G200 Intercalaire Warm Edge coloris noir 1 vantail oscillo-battant Sens d'ouverture à définir Dont éco-contribution REP PMCB : 0.50€ HT  Fabrication française	1	417.75 433.40	417.75	1

Désignation

Qté

Pu HT

Total HT

TVA


Toilettes : Ouvrant à la française caché 1 vantail TG
Larg 600 mm x Haut 750 mm

- Couleur de la menuiserie : Gris anthracite RAL 7016 Granité
- Pose en applique
- Dimensions tableau
- Dormant pour isolation de 120mm
- Double vitrage sécurité 44²/16/4 ITR (TL=78%, FS=56%, poids 40 kg/m²)
- Remplissage vitrage G200
- Intercalaire Warm Edge coloris noir
- 1 vantail oscillo-battant
- Sens d'ouverture à définir

Dont éco-contribution REPPMCB : 0.50€ HT

Fabrication française

1

~~377.58~~~~377.58~~

1

391,54


Salle d'eau : Ouvrant à la française caché 1 vantail TD
Larg 600 mm x Haut 750 mm

- Couleur de la menuiserie : Gris anthracite RAL 7016 Granité
- Pose en applique
- Dimensions tableau
- Dormant pour isolation de 120mm
- Double vitrage sécurité 44²/16/4 ITR (TL=78%, FS=56%, poids 40 kg/m²)
- Remplissage vitrage G200
- Intercalaire Warm Edge coloris noir
- 1 vantail oscillo-battant
- Sens d'ouverture à définir

Dont éco-contribution REPPMCB : 0.50€ HT


Fabrication française

1

~~377.58~~~~377.58~~

1

391,54

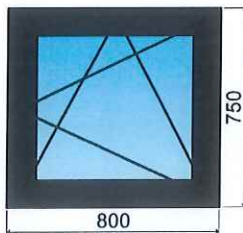
Buanderie : Ouvrant à la française caché 1 vantail TD
Larg 800 mm x Haut 750 mm

- Couleur de la menuiserie : Gris anthracite RAL 7016 Granité
- Pose en applique
- Dimensions tableau
- Dormant pour isolation de 120mm
- Double vitrage sécurité 44²/16/4 ITR (TL=78%, FS=56%, poids 40 kg/m²)
- Remplissage vitrage G200
- Intercalaire Warm Edge coloris noir
- 1 vantail oscillo-battant
- Sens d'ouverture à définir

Dont éco-contribution REPPMCB : 0.50€ HT

Fabrication française

1

~~417.75~~~~417.75~~

1

433,40

Règlement : Règlement Habituel

Acompte demandé : 0.00 €

2ème acompte : 0.00 €

Solde prévu : 9 770.48 €

Total TVA 1 (20%) = 1 628.41 €

Total TVA 3 (5.5%) = 0.00 €

Total TVA 2 (10%) = 0.00 €

Nos prix sont établis sur la base des taux de TVA en vigueur à la date de la remise de l'offre. Toute variation ultérieure de ces taux imposés par la loi, sera répercutée sur ces prix.

Total HT : 8 142.07 €

Total TVA : 1 628.41 €

Total TTC : 9 770.48 €

Images et photos non contractuelles - ce devis est valable 1 mois

Bon pour accord


Fait à :

le : 09 octobre 2023

Signature client :

LALOI MENUISERIES - 156 IMPASSE DE LA BOURGADE - 31670 LABEGE - FRANCE
 Tél. : 05 62 88 25 80 - E-mail : contact@lalo-menuiseries.com - www.lalo-menuiseries.com
 S.A.S. au capital de 42000 Euros - SIRET 410 393 086 00039 - APE 2512Z - TVA

1:100

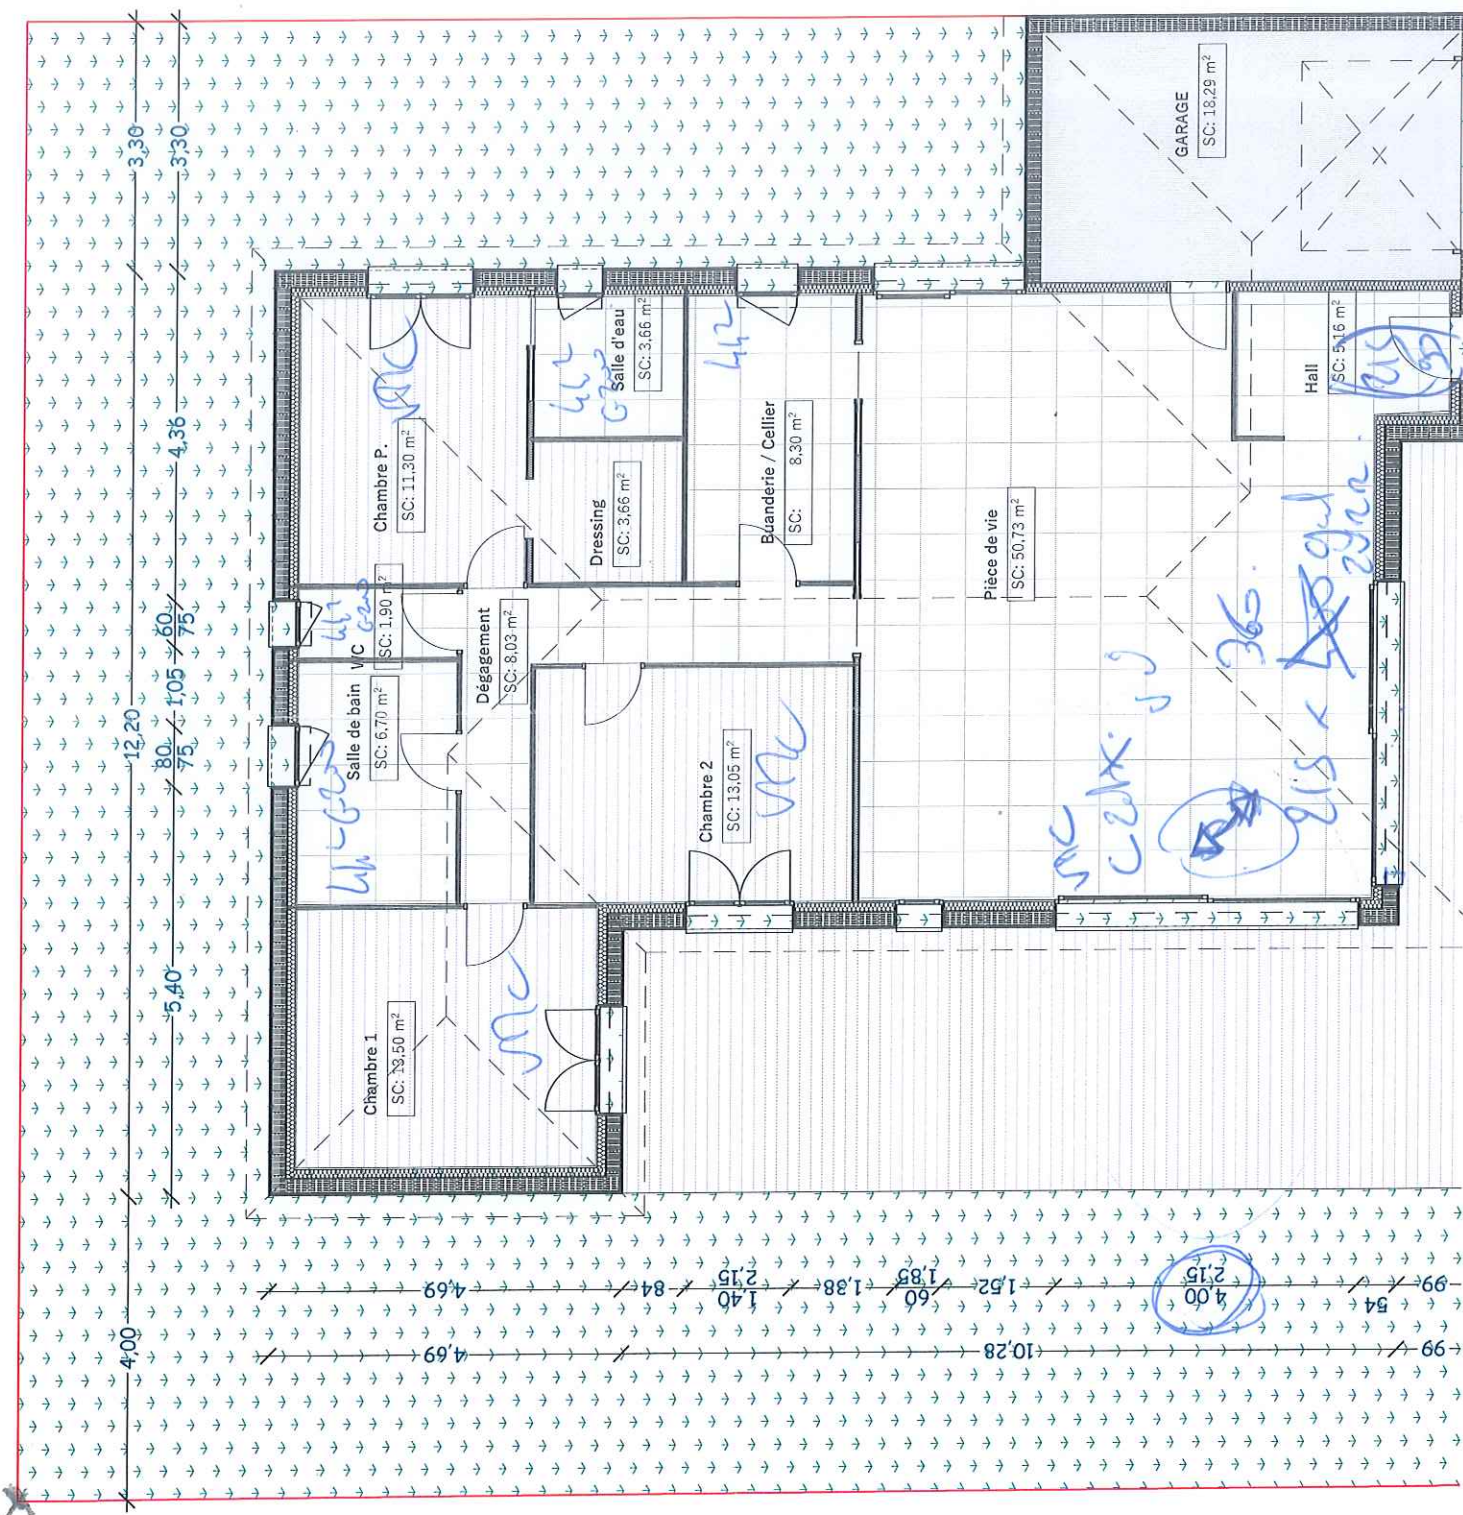

2011/11/2

511



976

Copy