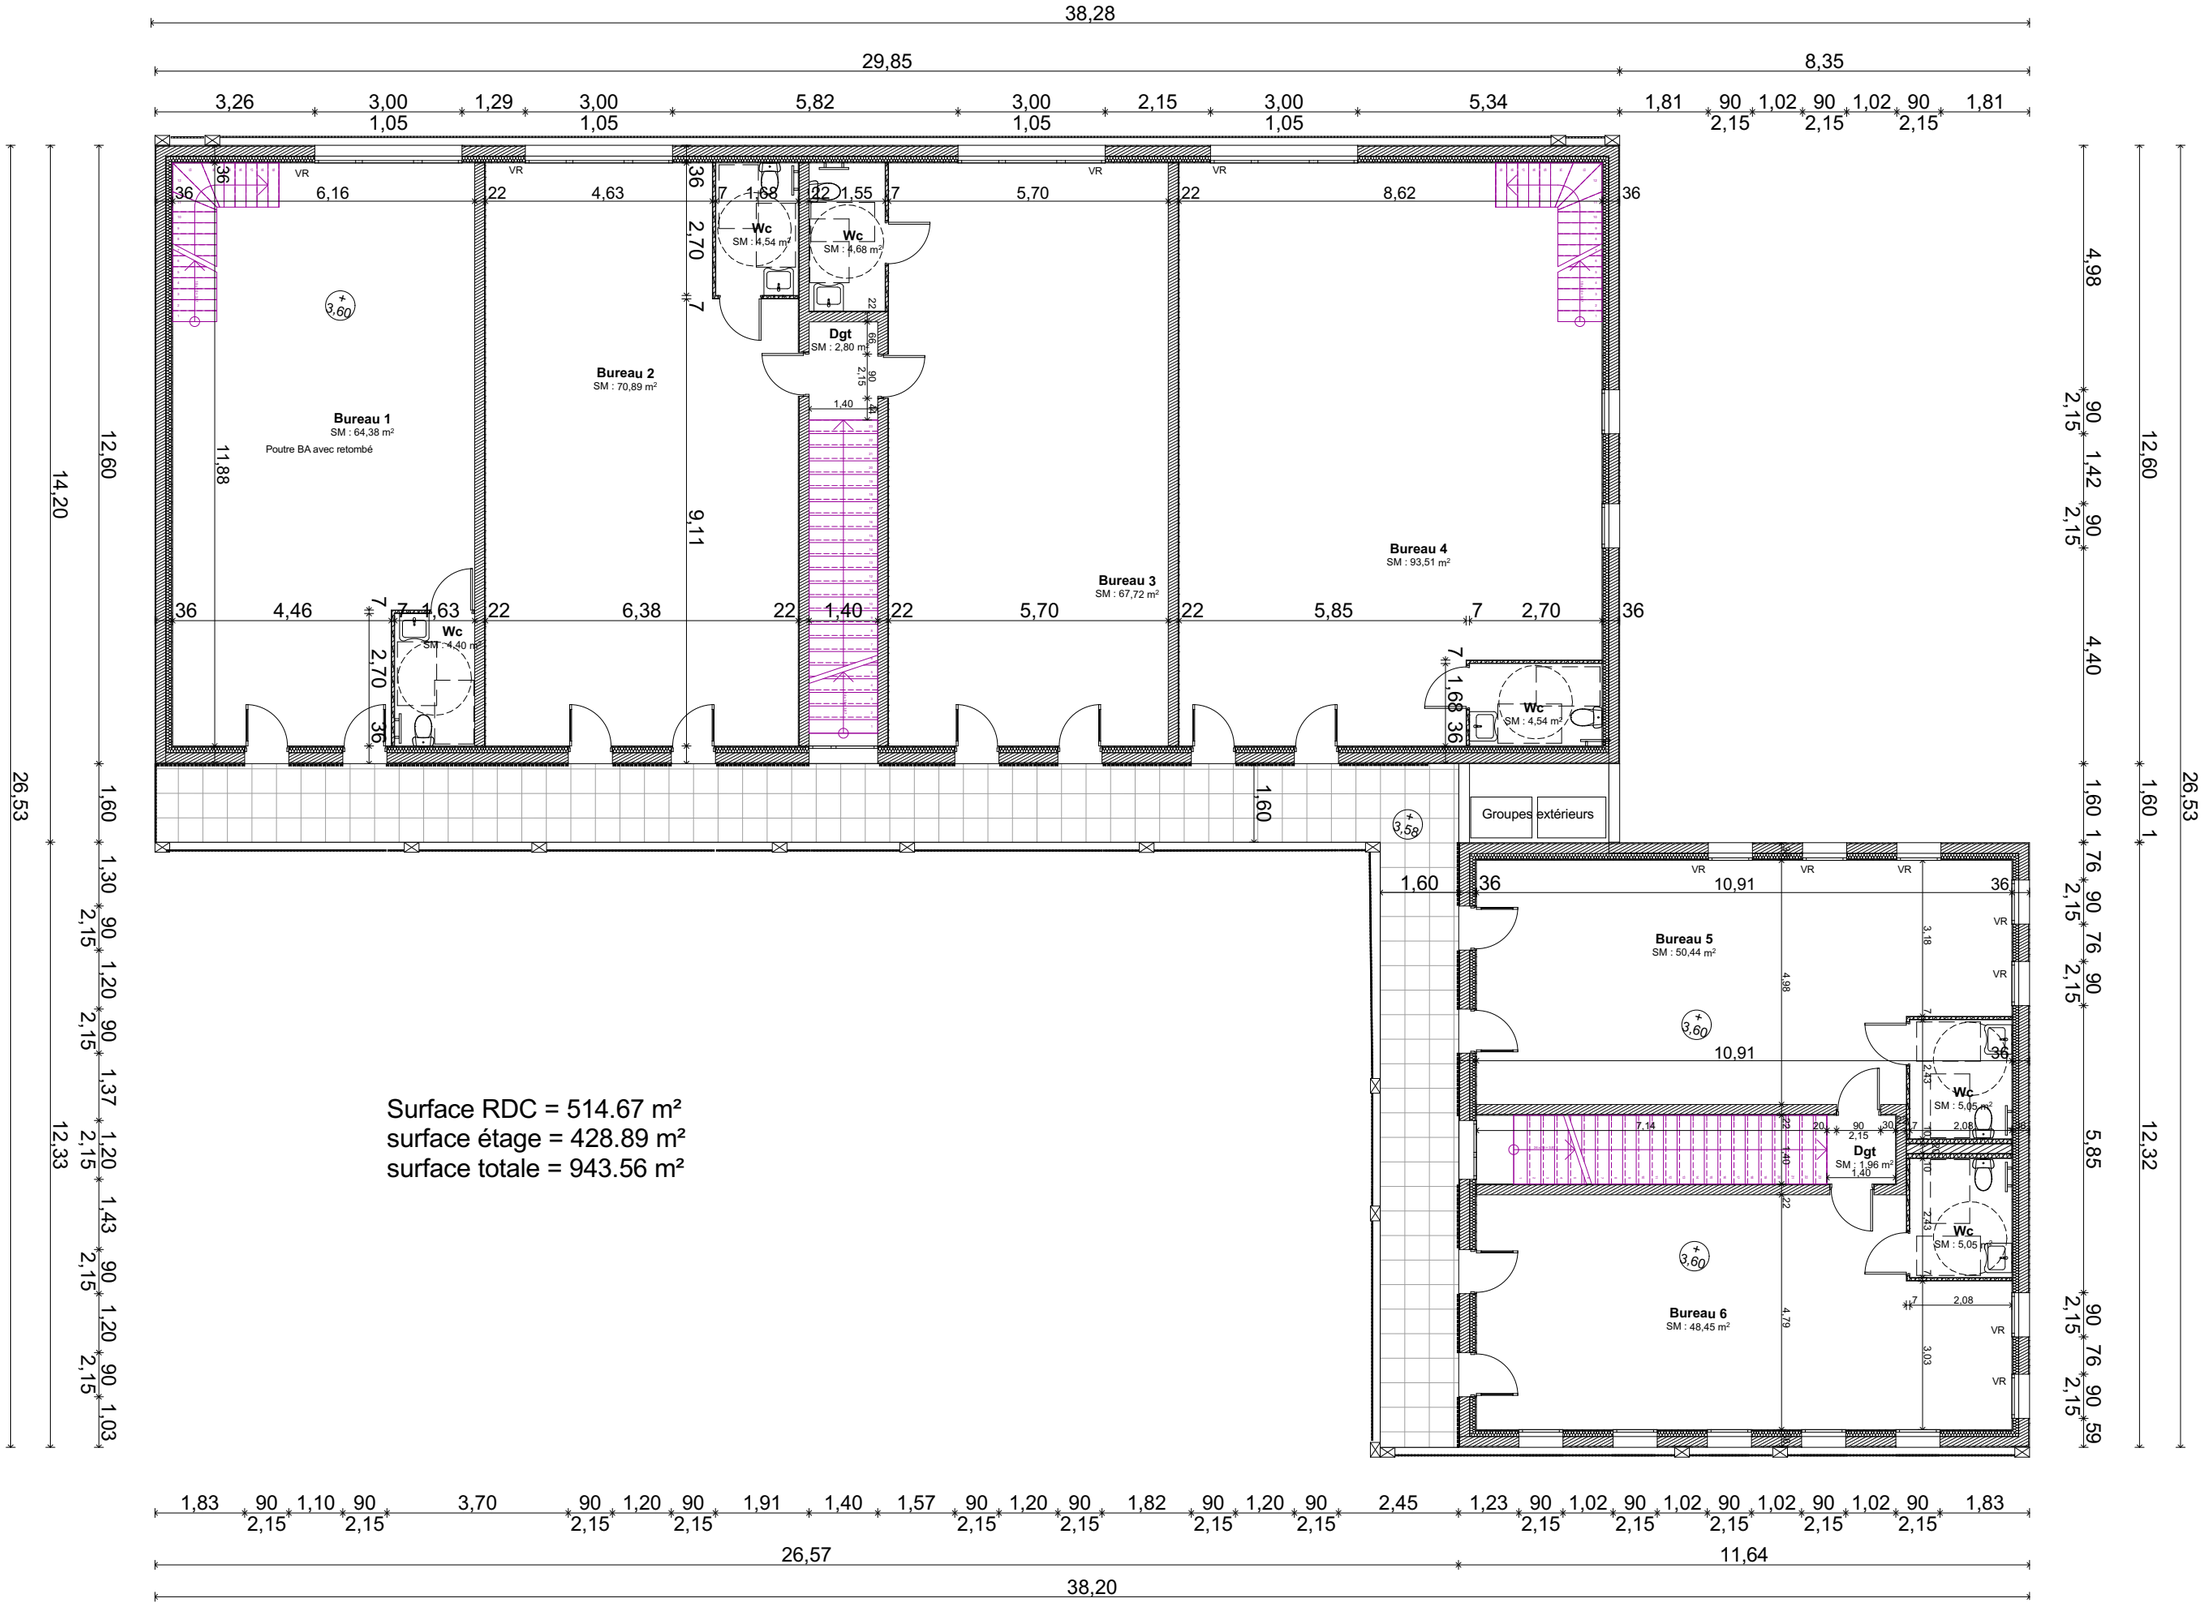


**CONSTRUCTION DE LOCAUX D'ACTIVITE ET BUREAUX**

**MAÎTRE DE L'OUVRAGE :SCI IM BIAN**

3 bis Chemin de l'afiou
31320 Vieille Toulouse

Carlos BARROSO ARCHITECTE
6 rue du 8 mai 1945
31 830 PLAISANCE DU TOUCH
Tél: 05 34 52 41 79
Port: 06 98 27 08 21

**PLAN ETAGE**

Adresse projet : ZAC Les Haies de Vic - 31320 Castanet Tolosan

PROJET

éch : 1:125

Date : 12/01/2024

**3**