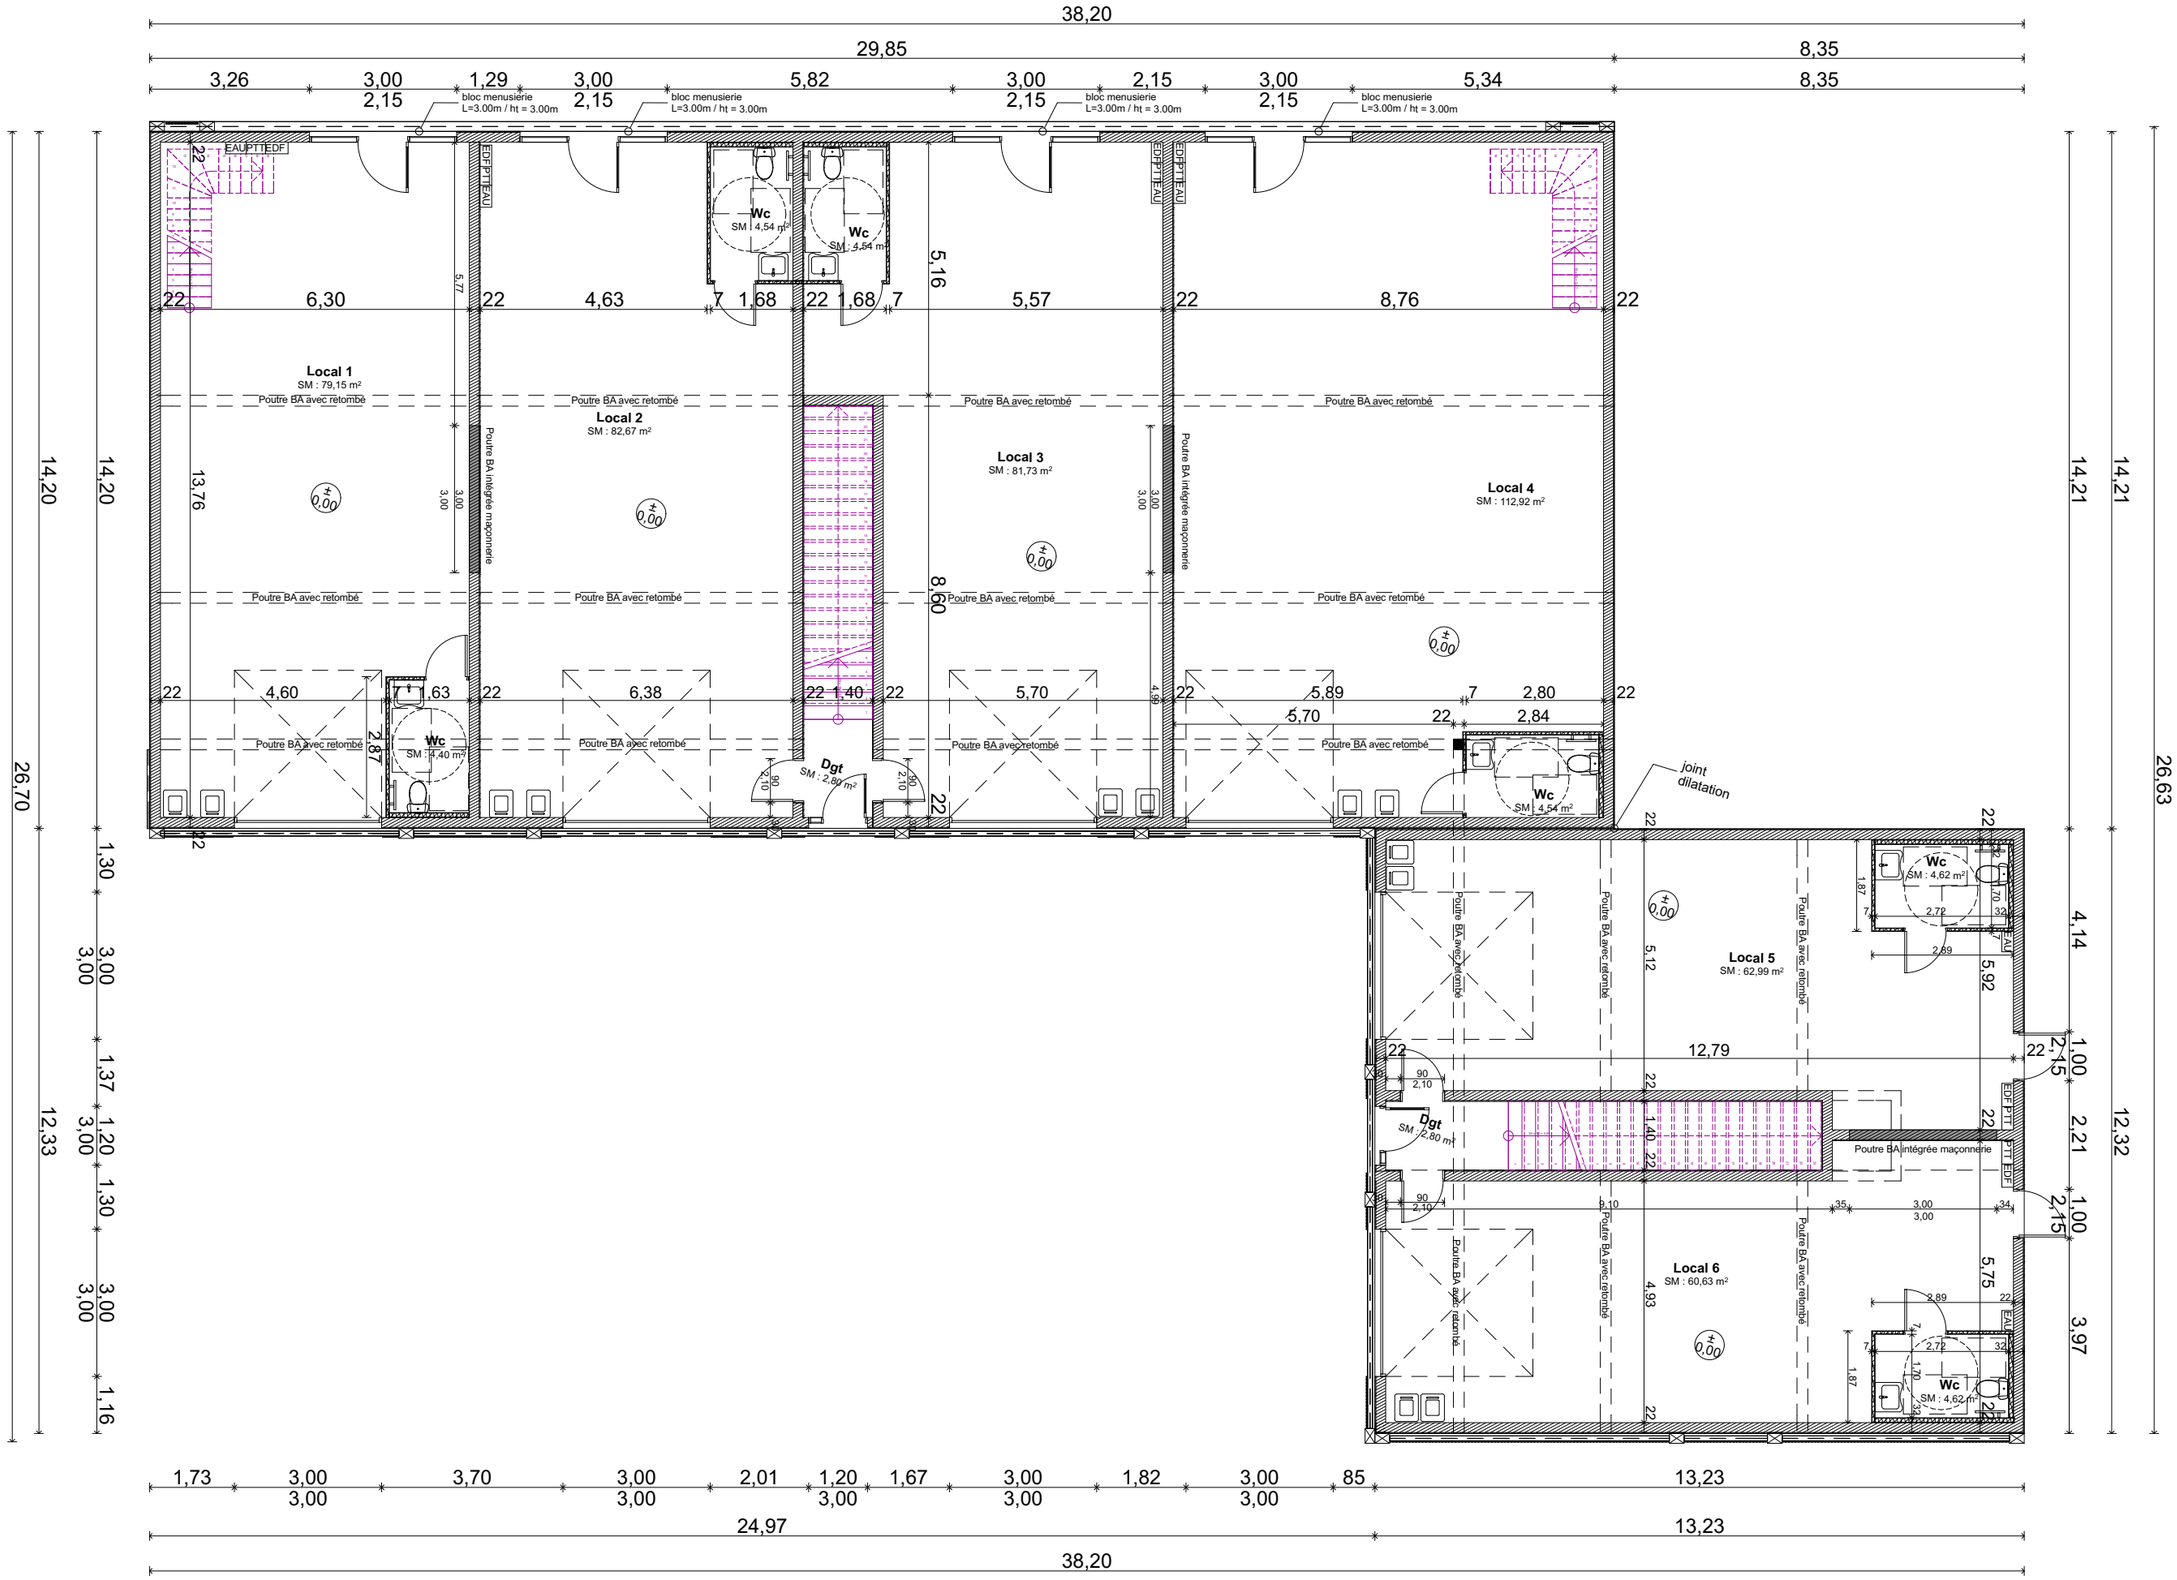

CONSTRUCTION DE LOCAUX D'ACTIVITE ET BUREAUX

MAÎTRE DE L'OUVRAGE :SCI IM BIAN

3 bis Chemin de l'afiou
31320 Vieille Toulouse

Carlos BARROSO ARCHITECTE
6 rue du 8 mai 1945
31 830 PLAISANCE DU TOUCH
Tél: 05 34 52 41 79
Port: 06 98 27 08 21

PLAN RDC

Adresse projet : ZAC Les Haies de Vic - 31320 Castanet Tolosan

PROJET

éch : 1:125

date: 12/01/2024

3