

LALOI MENUISERIES SAS



Tél : +33 5 62 88 25 80 Fax : +33 5 62 88 32 81

Client : FFPART

Destinataire : FOISSAC Frédéric Chantier: VESIN

Châssis : Ensemble(s) comprenant Echelle : 1/5 / Echelle de l'élévation Date : 19/04/2024

Repère : 0000000001

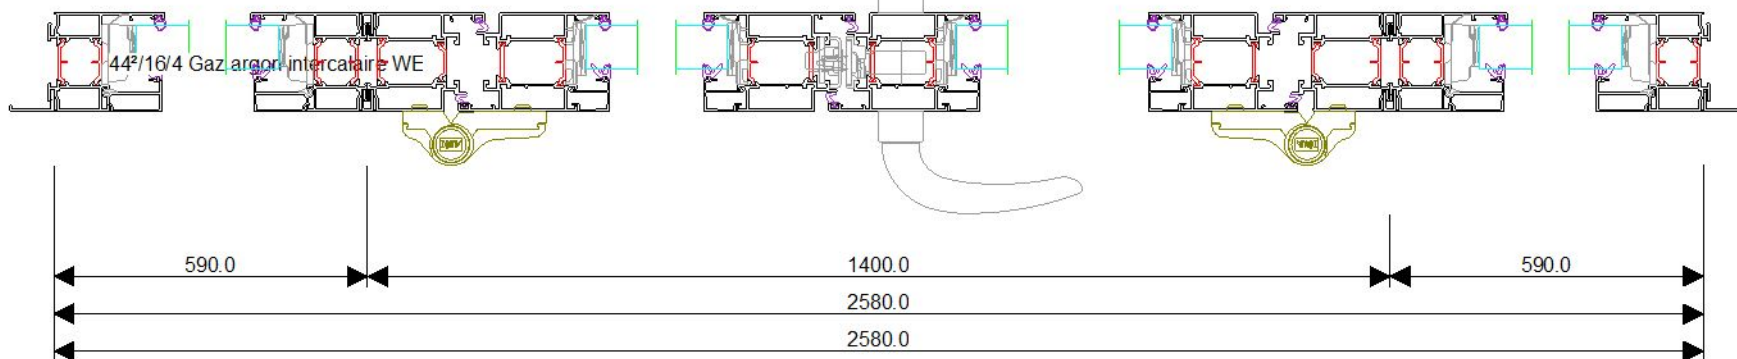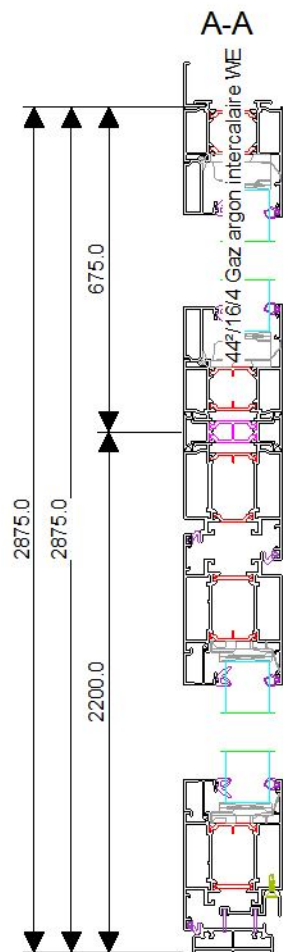

B-B

