


TAKES CAR JE  
POSE DES COULISSES  
après.

topie haute

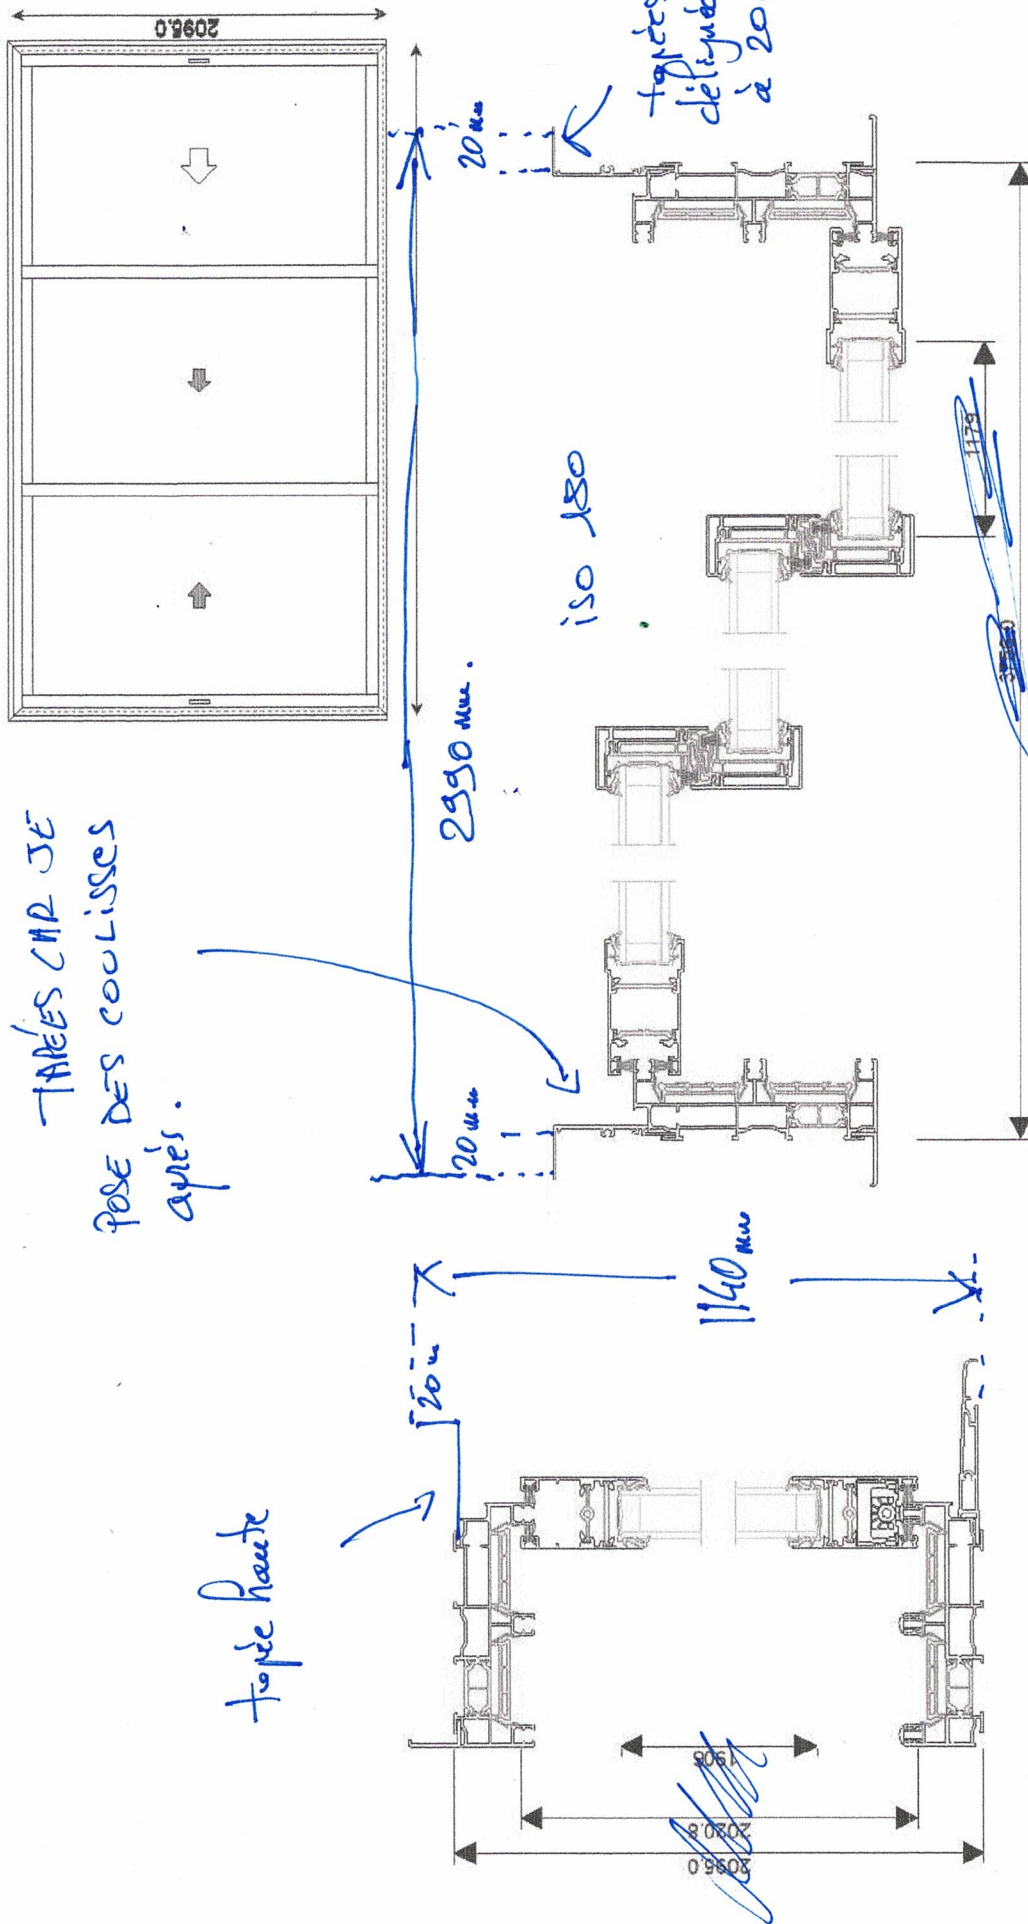

LALOI MENUISERIES SAS	
Tél : 05.62.88.25.80 Fax : 05.62.88.32.81	
Client : LALOI	Destinataire : Benjamin LALOI
Chantier: COUPES M&F	
Châssis : Couliss. 3 Vtx 3 Rails CL32 / CO	
Echelle : 1/4 / Echelle de l'élévation: 1/40	
Date : 13/04/2018	Repère : 0000000002