




Bon pour accord

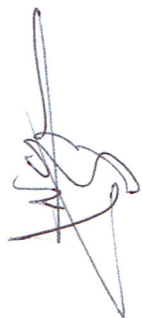

A-A

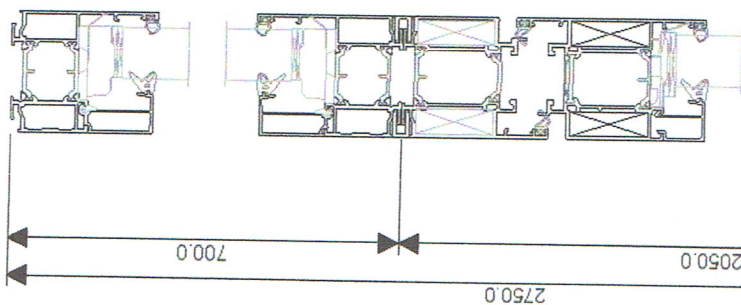

A

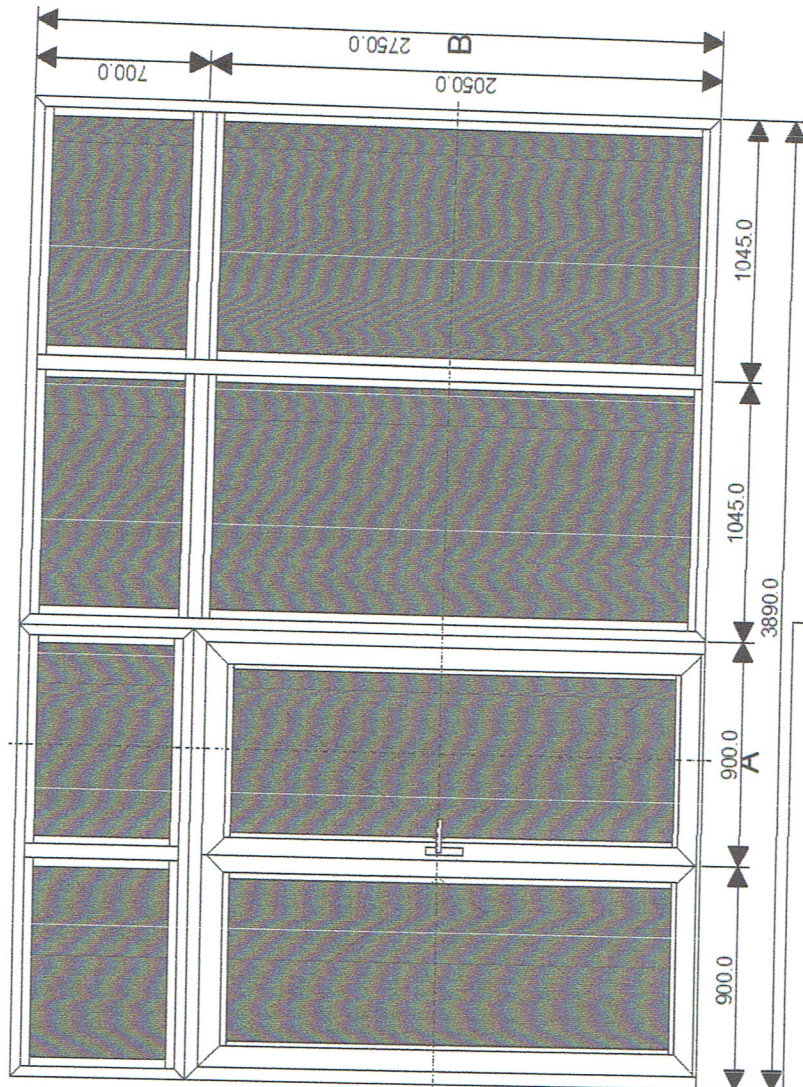

B

LALOI MENUISERIES SAS

Tél : +33 5 62 88 25 80 Fax : +33 5 62 88 32 81







Client : NOZET Jean Charles

Chantier: SCI KRM


Châssis : Ensemble(s) compren: Echelle : 1/4 / Echelle de l'élevat


Repère : 0000000002

Date : 24/02/2023

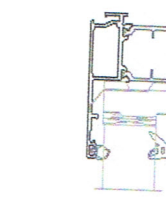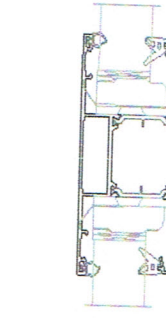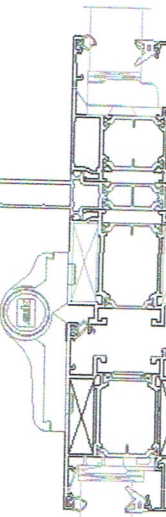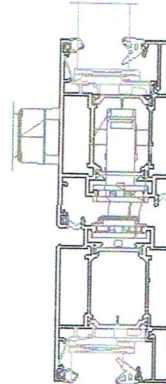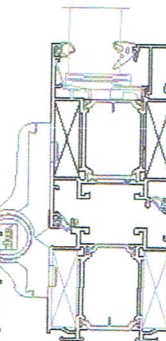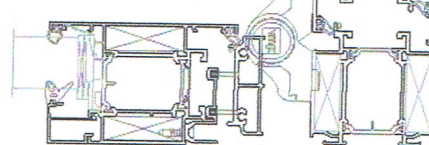




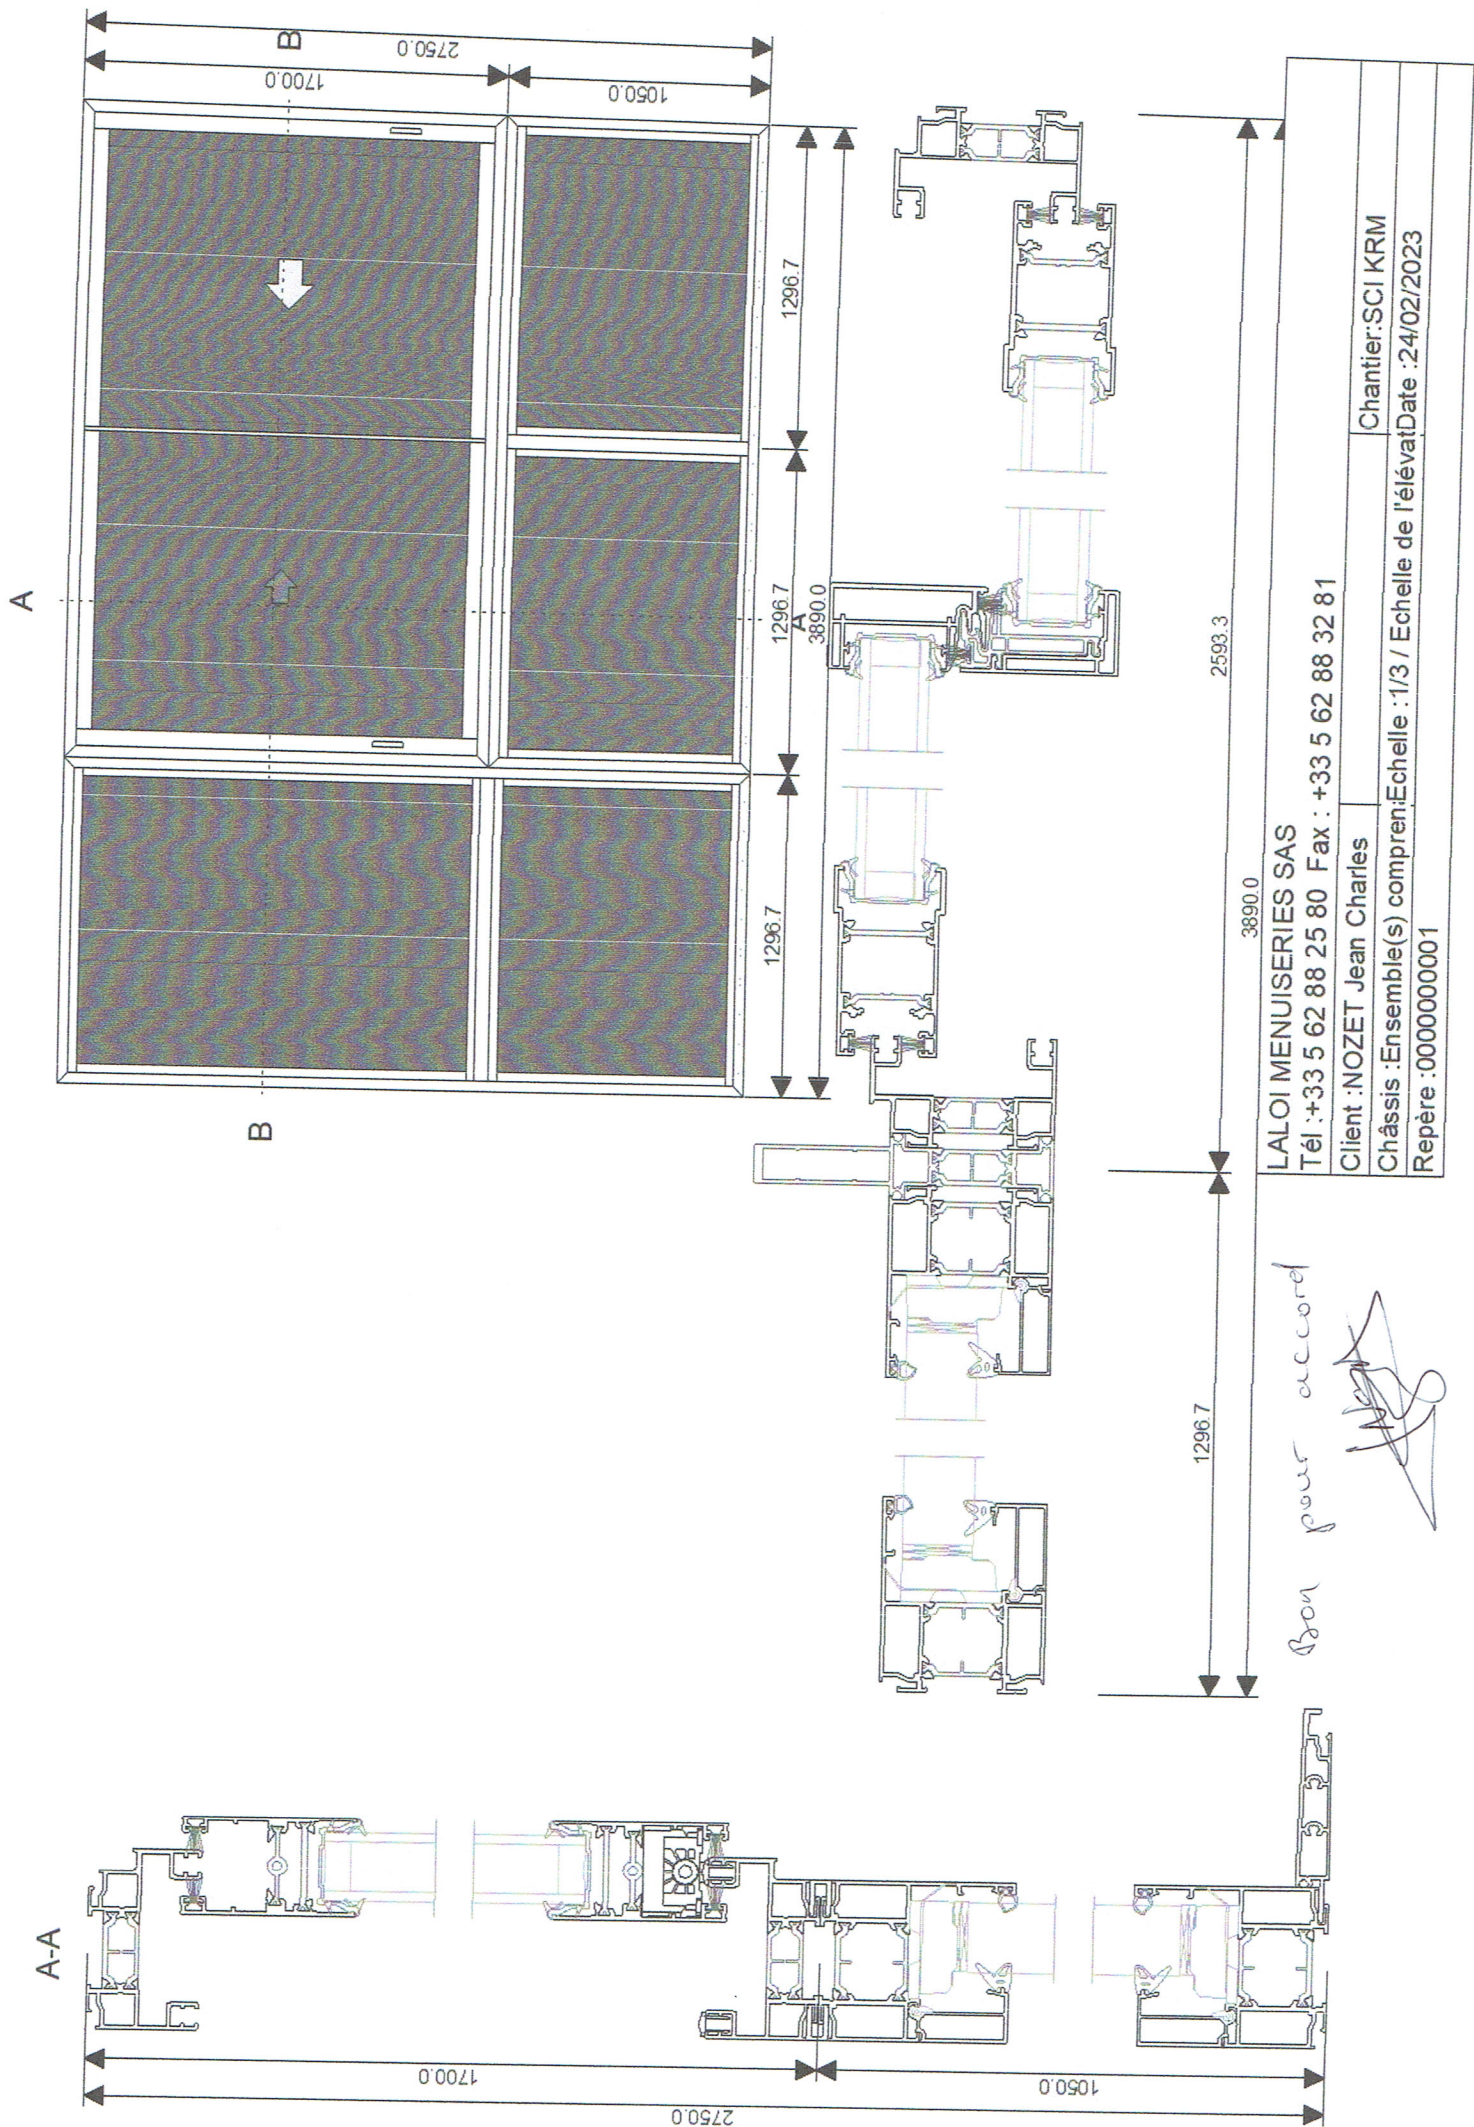

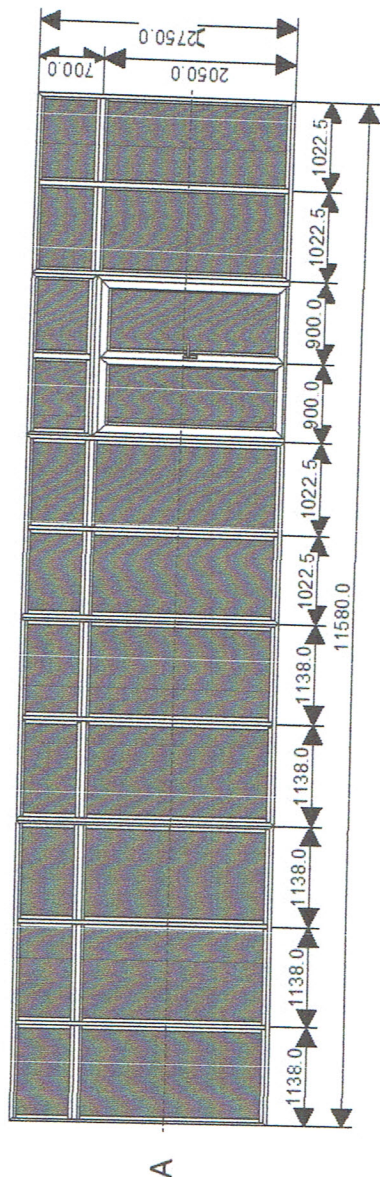

A

A-A

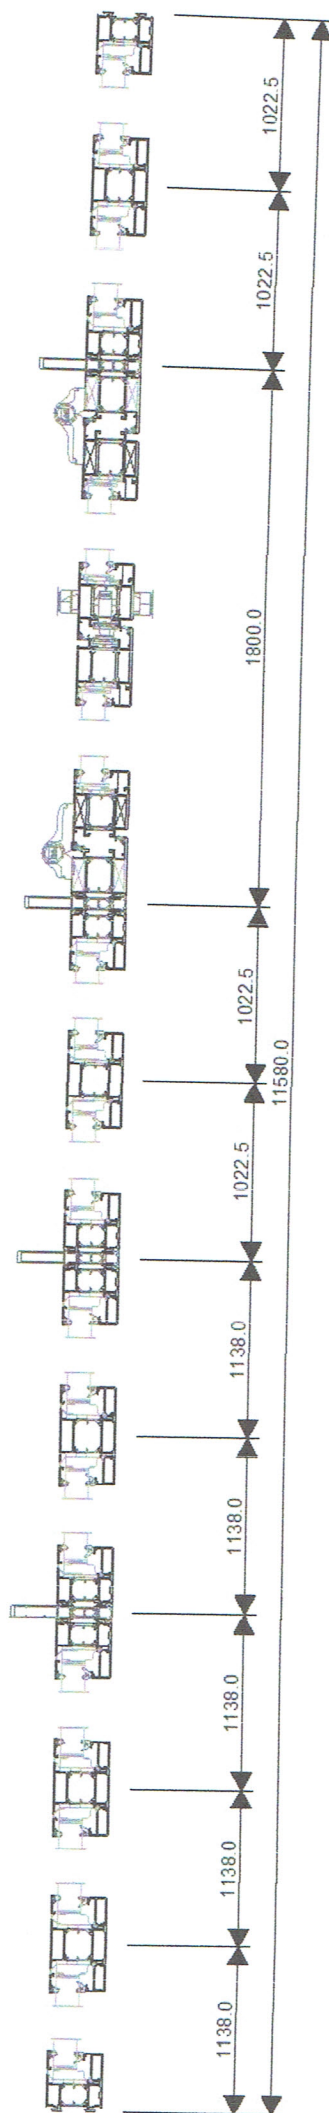

Bon pour accord

*[Signature]*

LALOI MENUISERIES SAS

Tél : +33 5 62 88 25 80 Fax : +33 5 62 88 32 81


Client : NOZET Jean Charles

Chantier: SCI KRM


Châssis : Ensemble(s) compris Echelle : 1/9 / Echelle de l'éléva Date : 24/02/2023

Repère : 0000000004



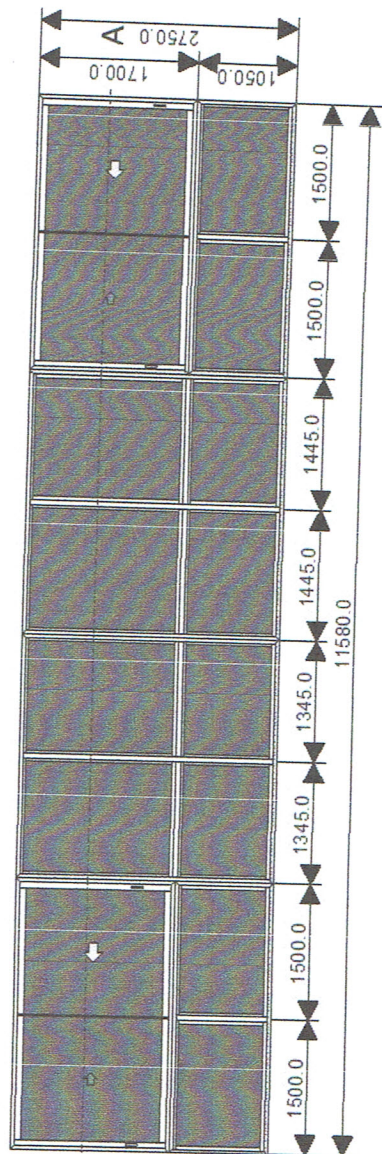


A-A

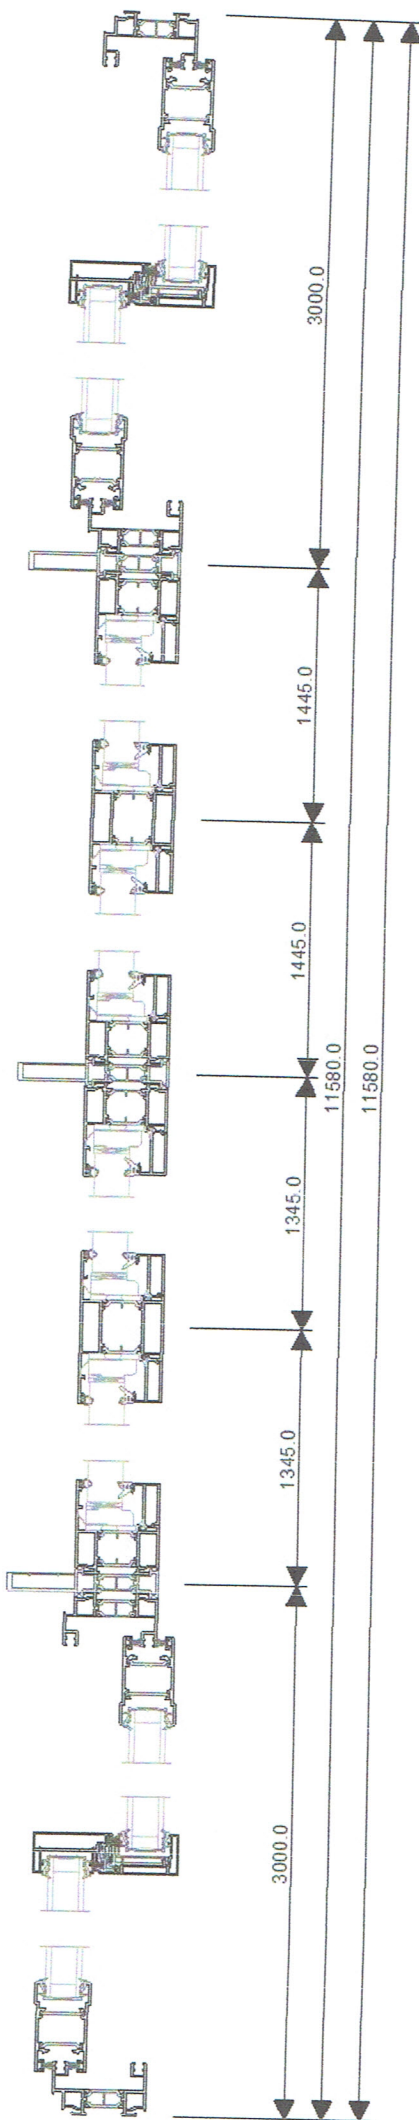

Bon pour accord



LALOI MENUISERIES SAS

Tél : +33 5 62 88 25 80 Fax : +33 5 62 88 32 81

Client : NOZET Jean Charles

Chantier: SCI KRM

Châssis : Ensemble(s) compren Echelle : 1/6 / Echelle de l'éleva Date : 24/02/2023

Repère : 0000000003