




A-A

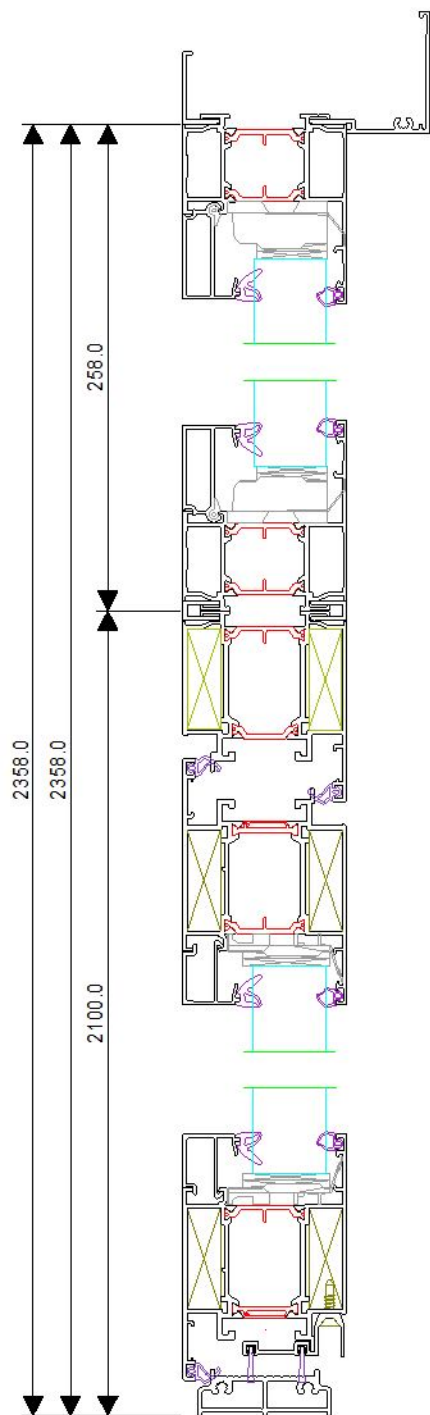

A

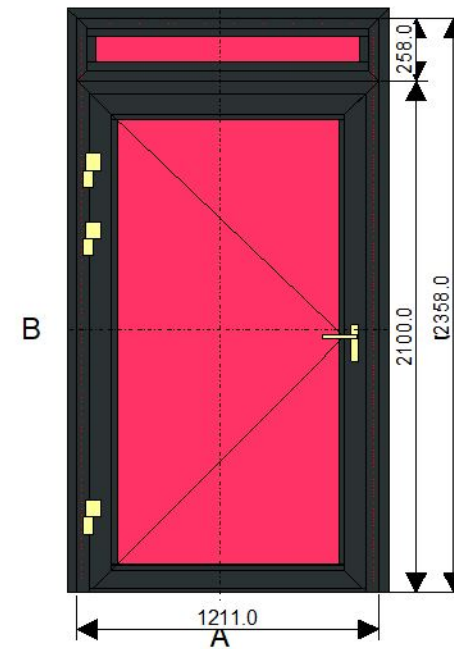

B-B

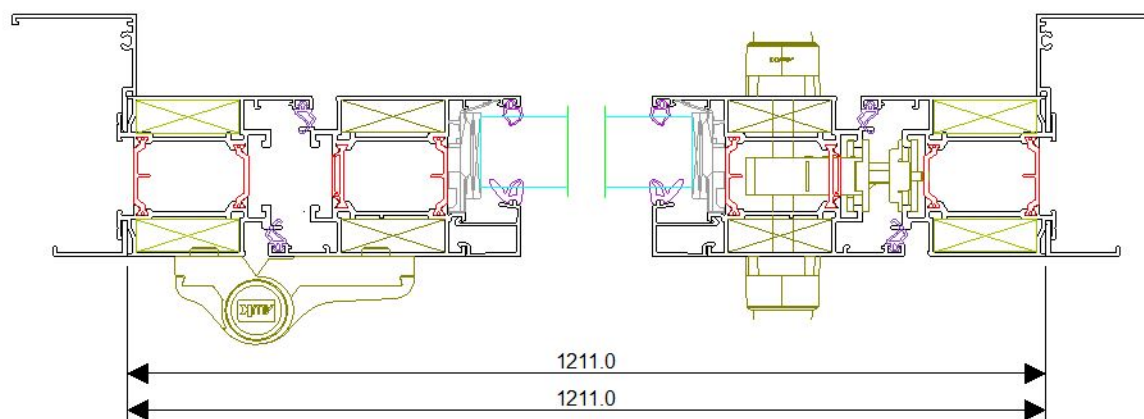

LALOI MENUISERIES SAS		
Tél : +33 5 62 88 25 80 Fax : +33 5 62 88 32 81		
Client : BRIOL MENUISERIE		Chantier : SILITEO
Châssis : Ensemble(s) comprenant	Echelle : 1/3 / Echelle de l'élévation	Date : 10/03/2023
Repère : 0000000002		