


B-B

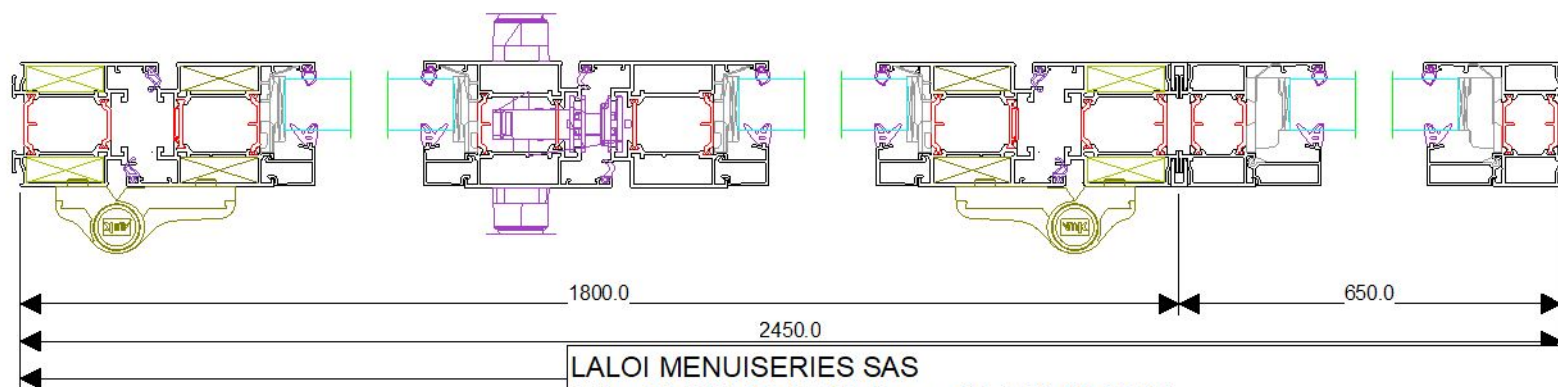

LALOI MENUISERIES SAS

Tél : +33 5 62 88 25 80 Fax : +33 5 62 88 32 81

Client : ART ET DESIGN MENUISERIE

Chantier: DUBOIS

Châssis : Ensemble(s) comprenant Echelle : 1/4 / Echelle de l'élévation Date : 27/03/2023

Repère : 0000000001