


B-B

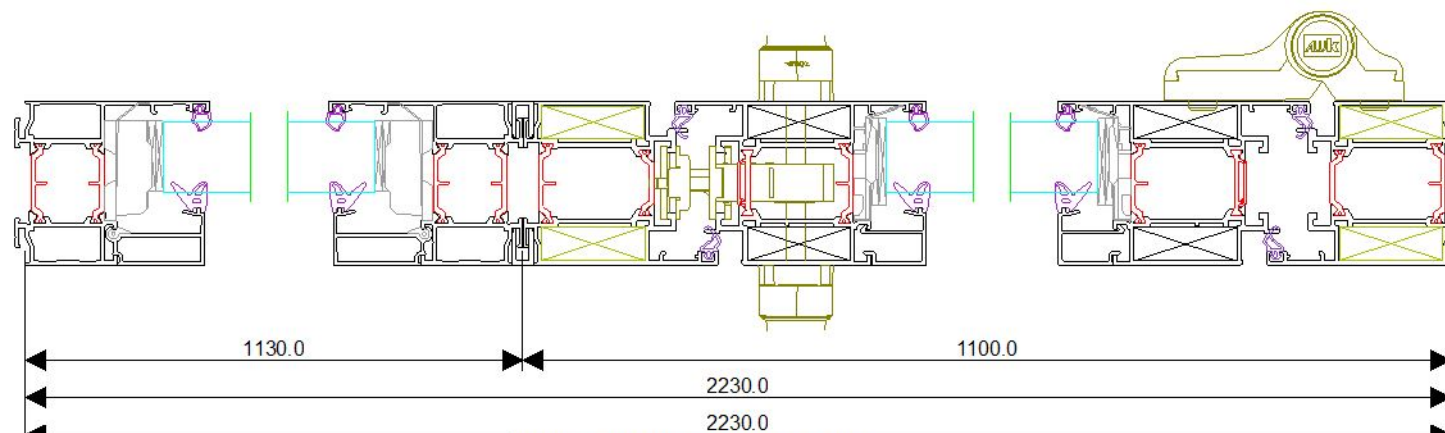

LALOI MENUISERIES SAS			
Tél :+33 5 62 88 25 80 Fax : +33 5 62 88 32 81			
Client :MENUISERIE CASTRAI		Destinataire :MONSIEUR CUR	Chantier:PHARMACIE
Châssis :Ensemble(s) compren		Echelle :1/3 / Echelle de l'élavat	Date :17/05/2023
Repère :0000000001			