


LALSI → FFPART le 21 juin 2023

Version valide -

BL


A-A

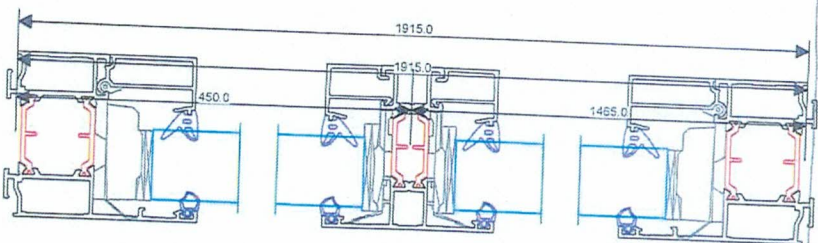


Coulisse à ailette

OK

B-B

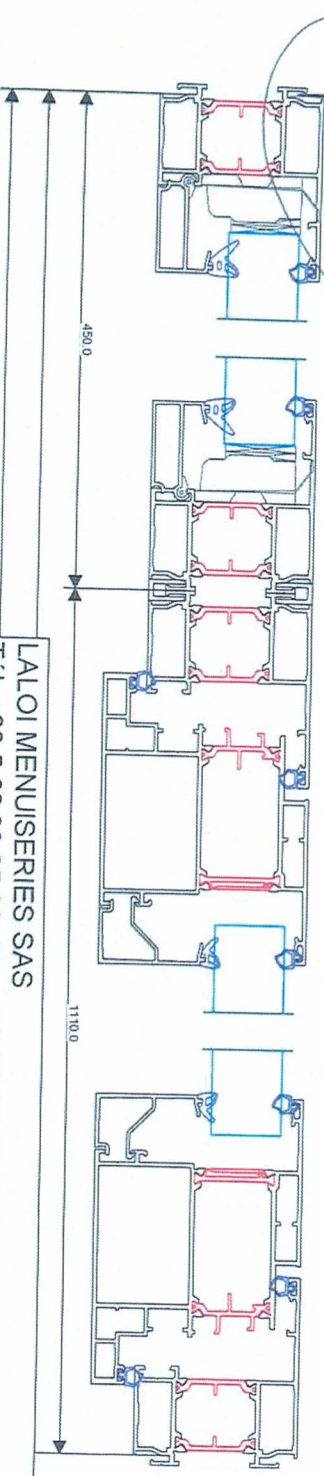

A

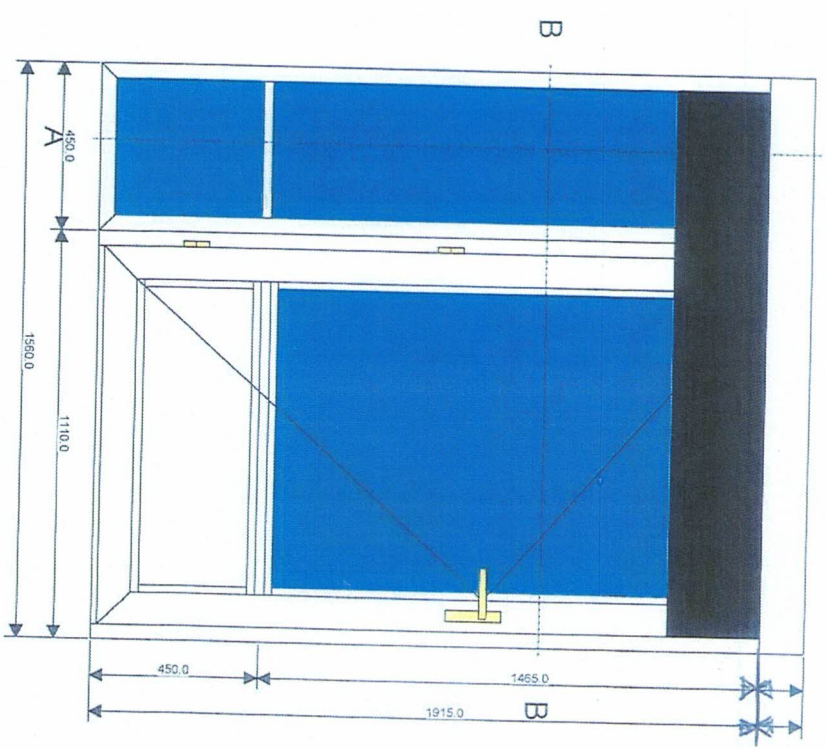

LALOI MENUISERIES SAS

Tél : +33 5 62 88 25 80 Fax : +33 5 62 88 32 81

Cliant : FFPART

Destinataire : FOISSAC FrédéricChantier: BLONDEL

Châssis : Ensemble(s) comprenantEchelle : 1/3 / Echelle de l'élévatDate : 21/06/2023

Repère : 0000000013