


B-B

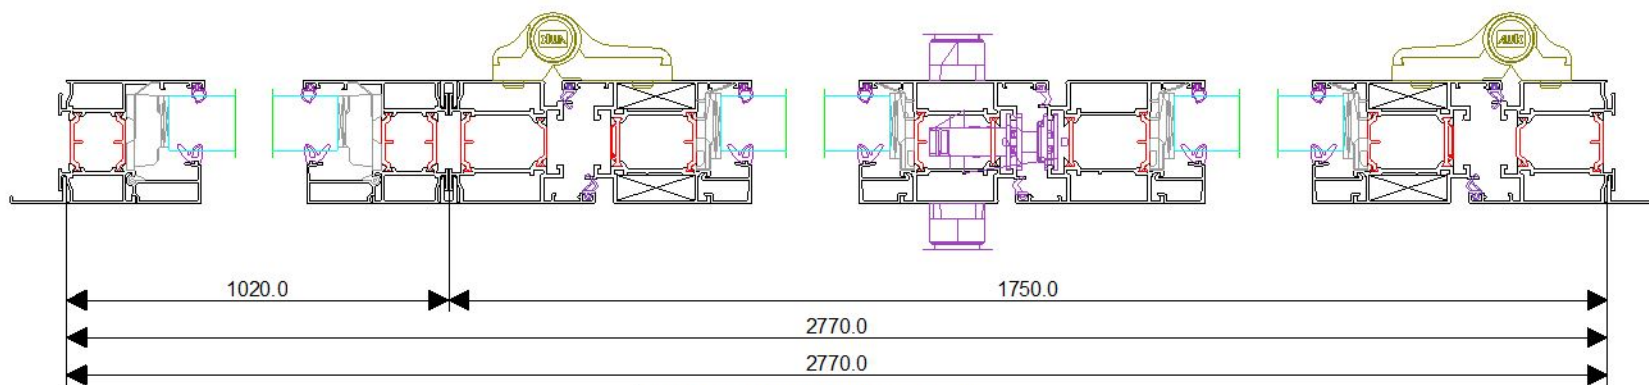

LALOI MENUISERIES SAS	
Tél : +33 5 62 88 25 80 Fax : +33 5 62 88 32 81	
Client : FFPART	Destinataire : FOISSAC Frédéric Chantier: LES VIOLETTES
Châssis : Ensemble(s) comprenant	Echelle : 1/4 / Echelle de l'élévation Date : 21/06/2023
Repère : 0000000001	