


B-B

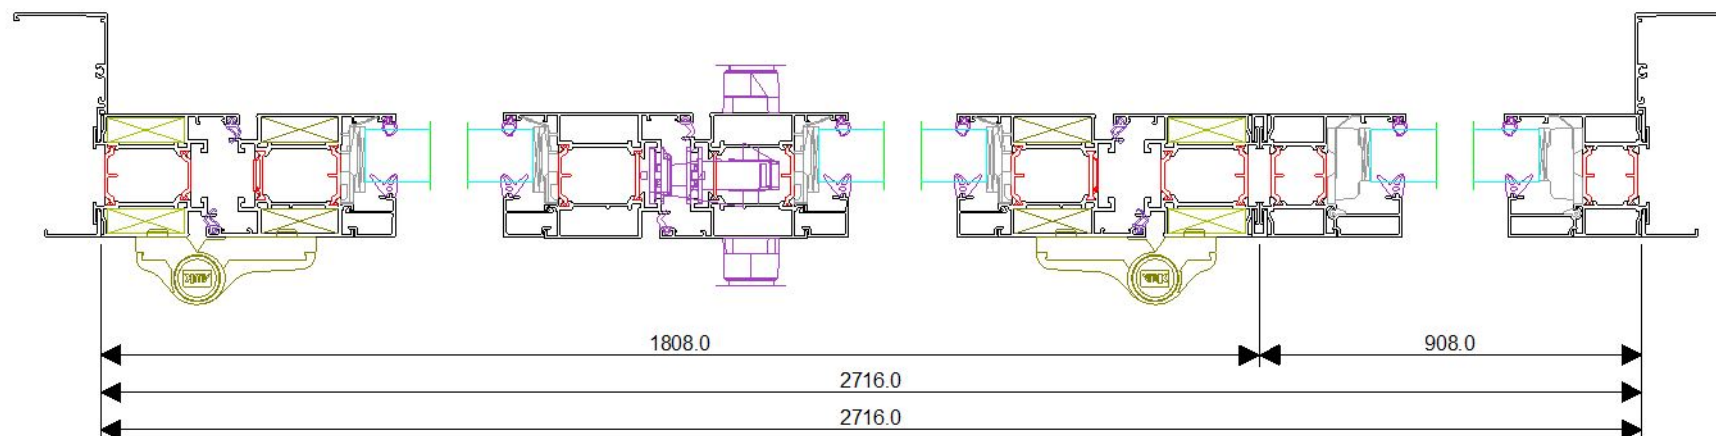

LALOI MENUISERIES SAS		
Tél : +33 5 62 88 25 80 Fax : +33 5 62 88 32 81		
Client : LACROIX ET FILS SARL	Chantier: CEDESCO	
Châssis : Ensemble(s) comprenant :	Echelle : 1/4 / Echelle de l'élévation	Date : 28/04/2023
Repère : 0000000008		