




A-A

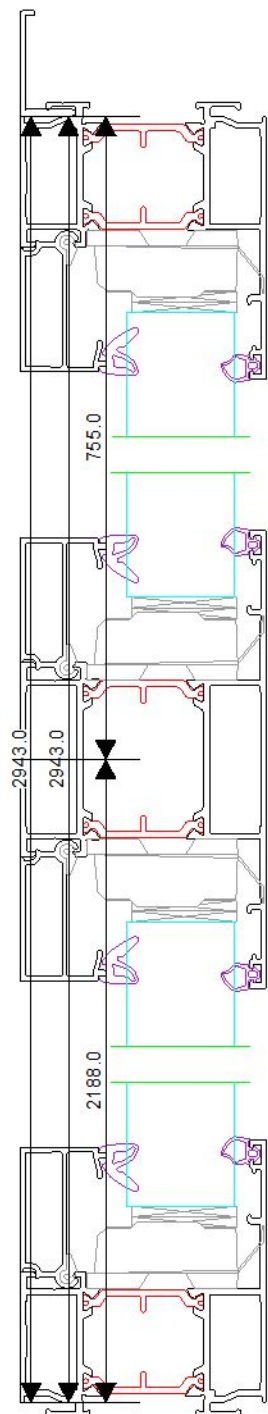

A

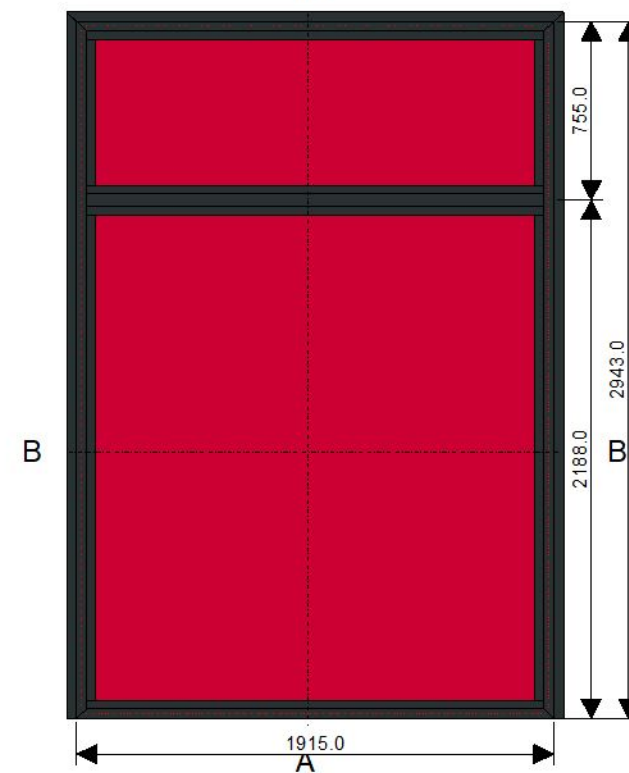

B-B

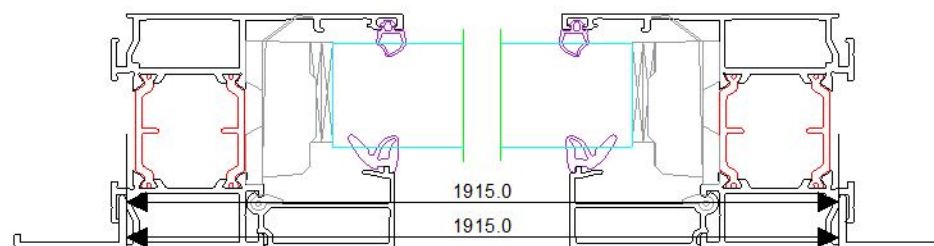

LALOI MENUISERIES SAS

Tél : +33 5 62 88 25 80 Fax : +33 5 62 88 32 81

Client : BRIOL MENUISERIE

Chantier : SARL VENDESSEN

Châssis : Ensemble(s) comprenant Echelle : 1/2 / Echelle de l'élévation Date : 06/07/2023

Repère : 0000000002